

Tradizione e innovazione

Progetto di riqualificazione degli immobili di proprietà Comunale e del Parco circostante di Montelleri

UBICAZIONE:
Località Montelleri | Via dei Pini, 1-2

PIANO OPERATIVO:
U4-Preesistenze rurali | art. 51 NTA
Zone F-Parti di territorio destinate ad attrezzature ed impianti di interesse generale
Tr-alberghi, strutture ricettive extralberghiere per l'ospitalità collettiva | art. 14 NTA
Interventi t3 | art. 26 NTA

OGGETTO TAVOLA:
Stato Attuale
RISTORANTE
• Pianta
• Sezioni
• Prospetti

TavA3
Rev 02

Scala 1:100

DICEMBRE 2023

PROPRIETA:
Comune di Vicchio (FI)

COMITENTE / AFFIDATARIO:
Ciao Florence Tour & Travels

PROGETTAZIONE:
Ing. Nicola Cipriani




FABBRICATO "RISTORANTE"


Numero sale da pranzo: 4
Numero posti tavolo: 60

Servizi igienici clienti: n.2
Servizi igienici addetti: n.1
Spogliatoi addetti: n.1


PIANTA PIANO SEMINTERRATO

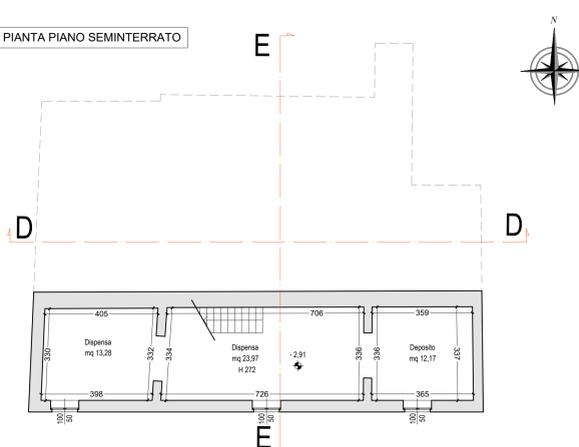


PIANTA PIANO COPERTURA

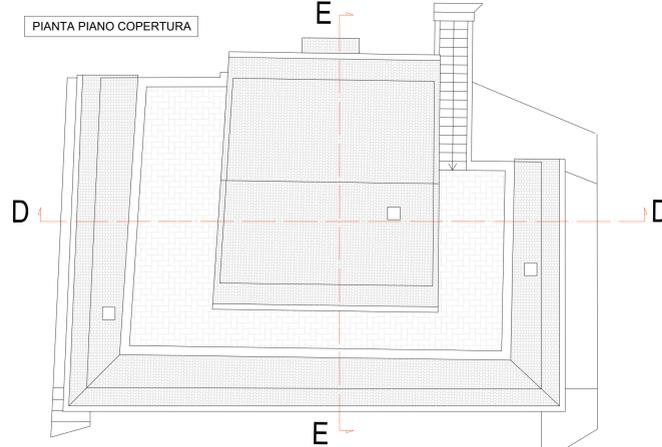


PIANTA PIANO TERRA

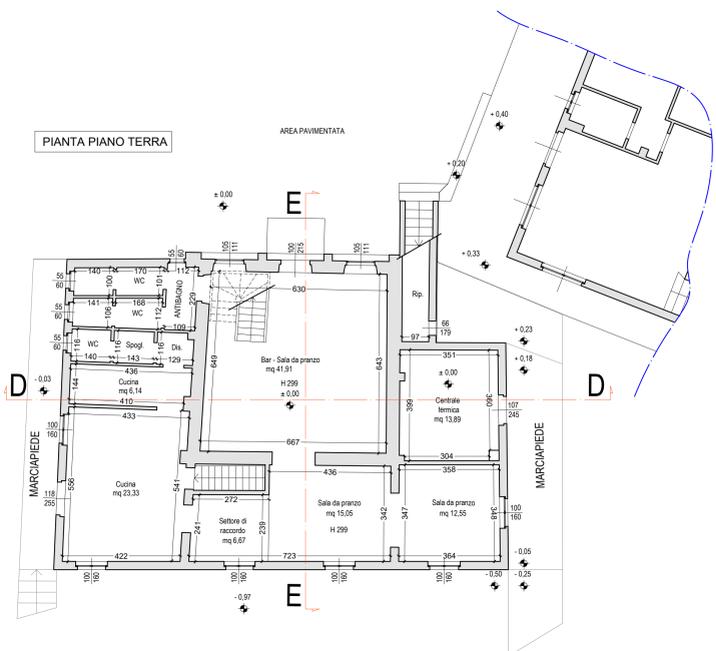


PIANTA PIANO PRIMO

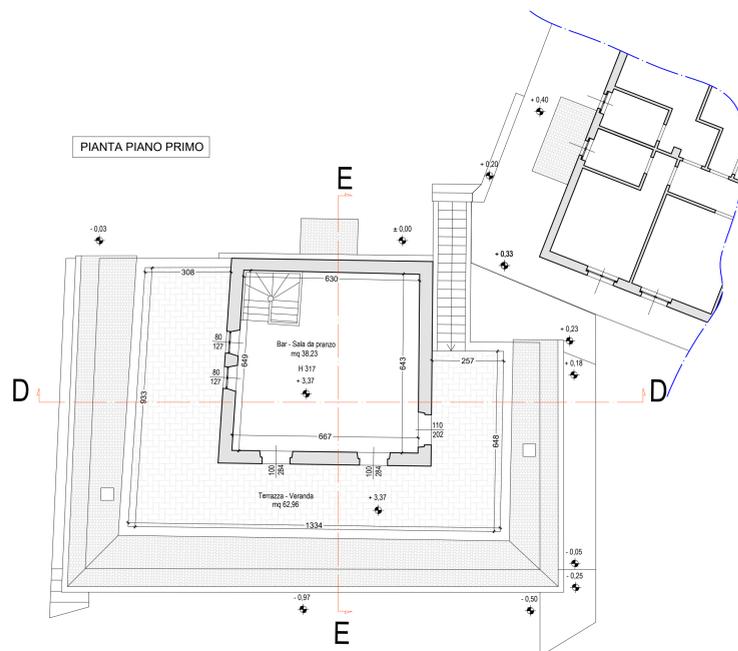


SEZIONE C-C

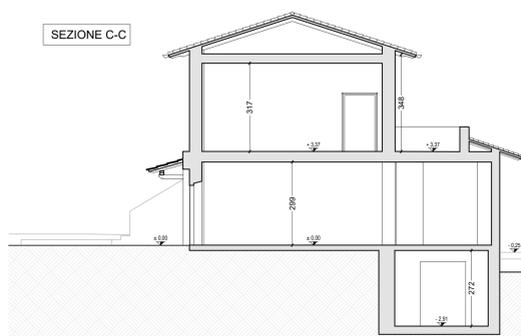


SEZIONE D-D

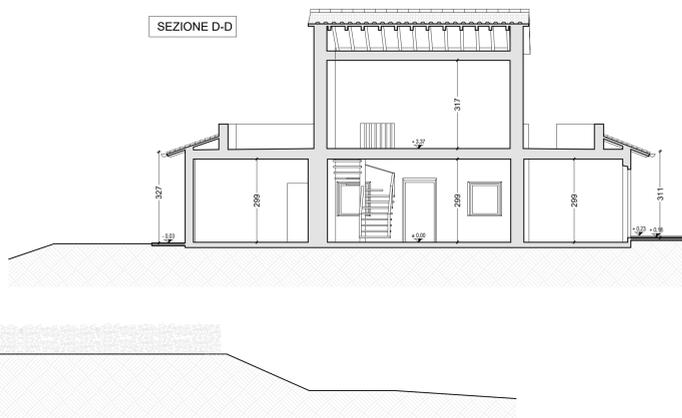

PROSPETTO NORD

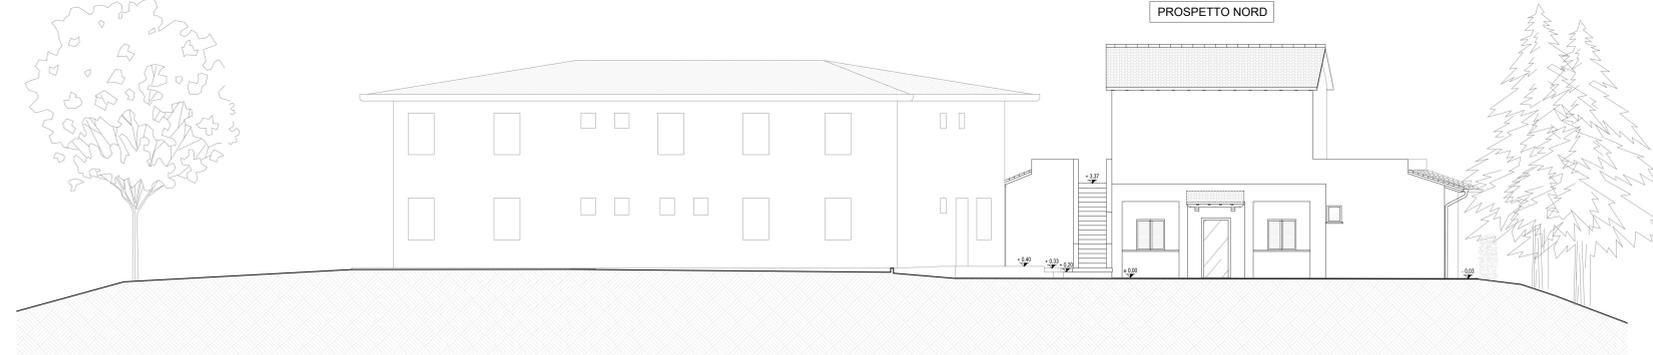

PROSPETTO SUD

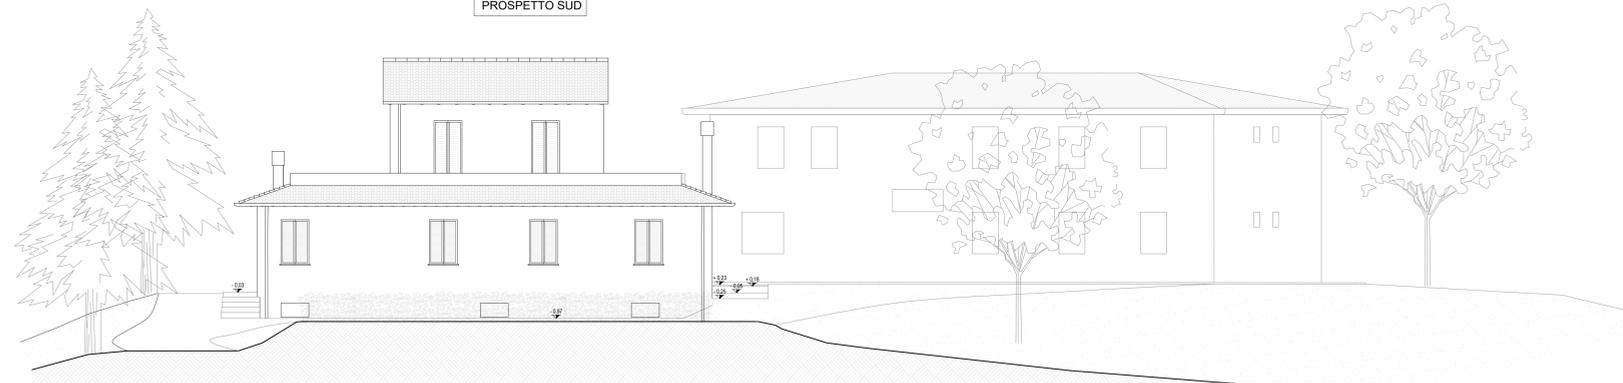

PROSPETTO EST



PROSPETTO OVEST

