




PIANTA PIANO TERRA SCALA 1:200

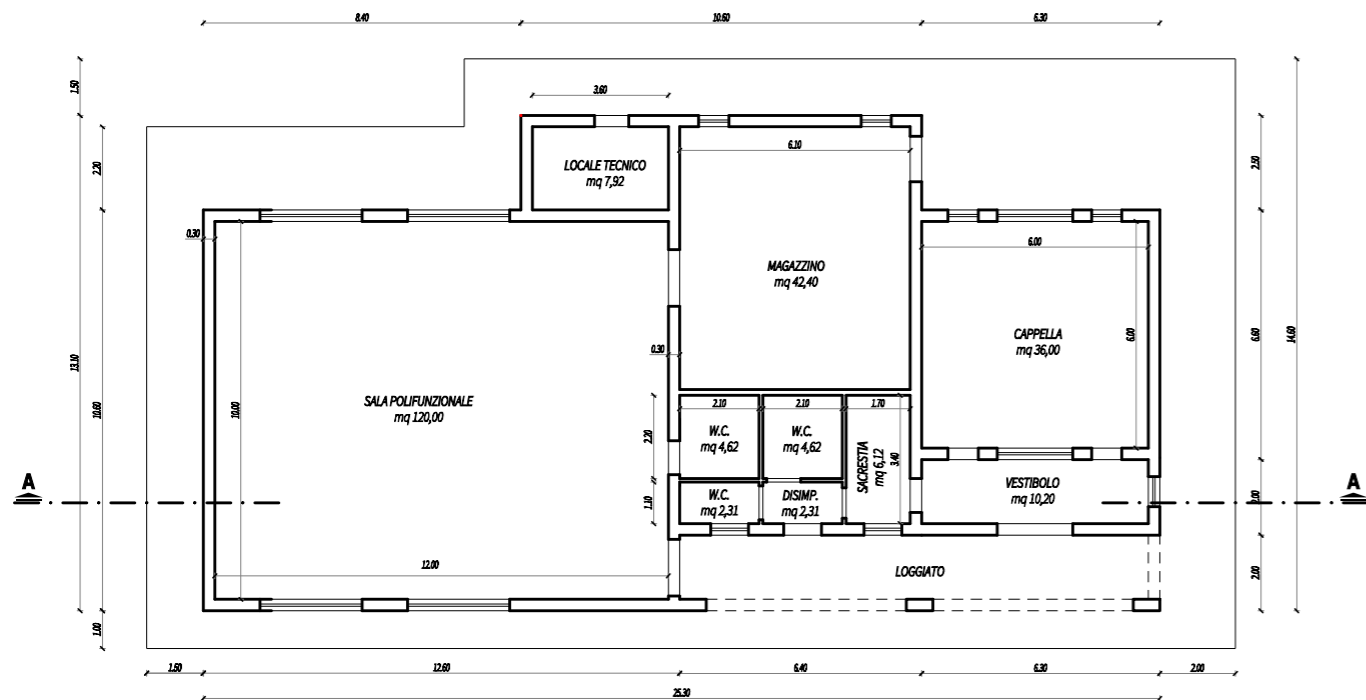


PIANTA COPERTURA SCALA 1:200

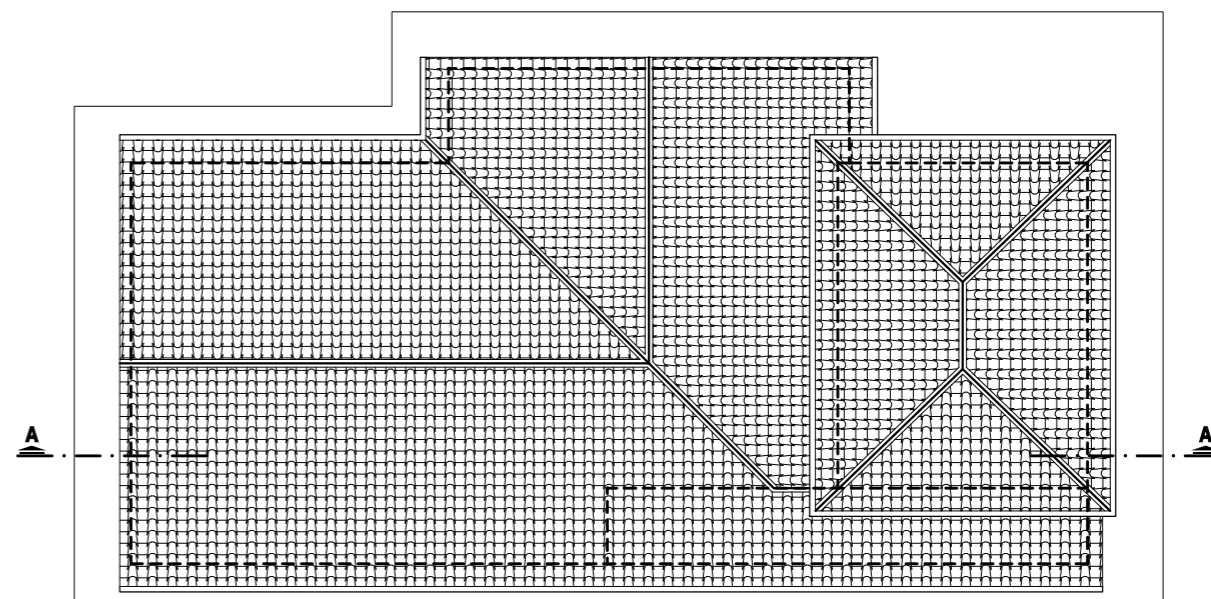


SEZIONE A-A

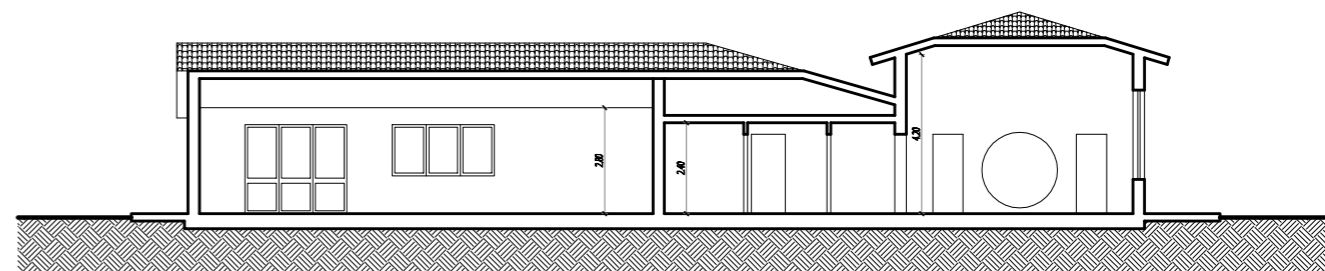


PROSPETTO EST SCALA 1:200

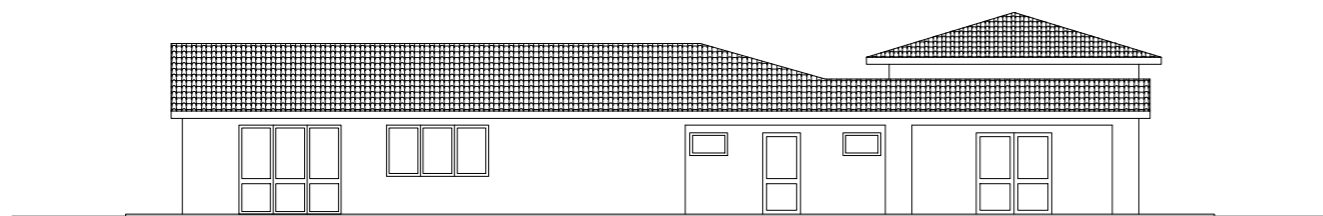


PROSPETTO NORD SCALA 1:200

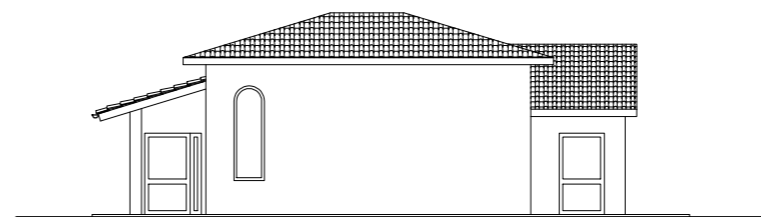

PROSPETTO OVEST SCALA 1:200

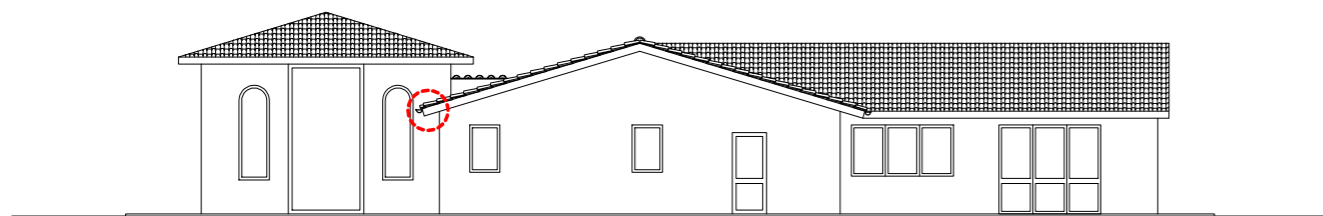

PROSPETTO SUD SCALA 1:200

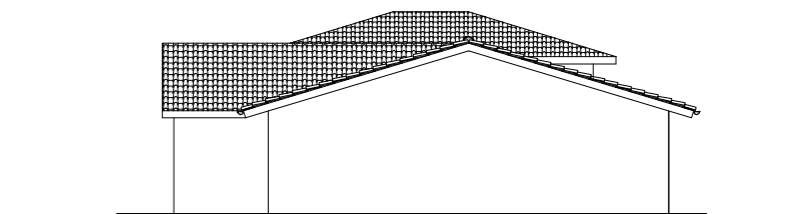

EDIFICIO punto 1