

COMUNE DI VICCHIO

(Provincia di Firenze)

PIANO URBANISTICO ATTUATIVO

TAV. N°:

**RIQUALIFICAZIONE AMBIENTALE DELLO SPAZIO DI
CONNESSIONE TRA IL PARCO-LAGO DI MONTELLERIE
IL TESSUTO URBANO**

7.2

UBICAZIONE: PIAZZA CORSINOVÌ ZONA R.U. "URTORE VICCHIO"

CONTENUTO DOCUMENTO: SCALA DISEGNO: Scala 1 : 200

PROFILO A - A, PROFILO B - B e PROFILO C - C

PROPRIETA':

SANZIONINI ROSSANA Arch. CATERINA MANZANI

SANZIONINI MARCELLO Geom. FABIO FRANCI


ESTRATTI E CERTIFICATI
FOTOGRAFIE
STATO ATTUALE
STATO DI PROGETTO
SOVRAPPONTO
RELAZIONE

RISERVATO ALL'UFFICIO


N° PRATICA: DATA ARRIVO: VARIAZIONE AGOSTO 2014

PERMESSO DI COSTRUIRE: N°
ACCERTAMENTO DI CONFORMITA': N°
DATA RILASCIO: N°


IL FUNZIONARIO DEL SERVIZIO ASSETTO DEL TERRITORIO:

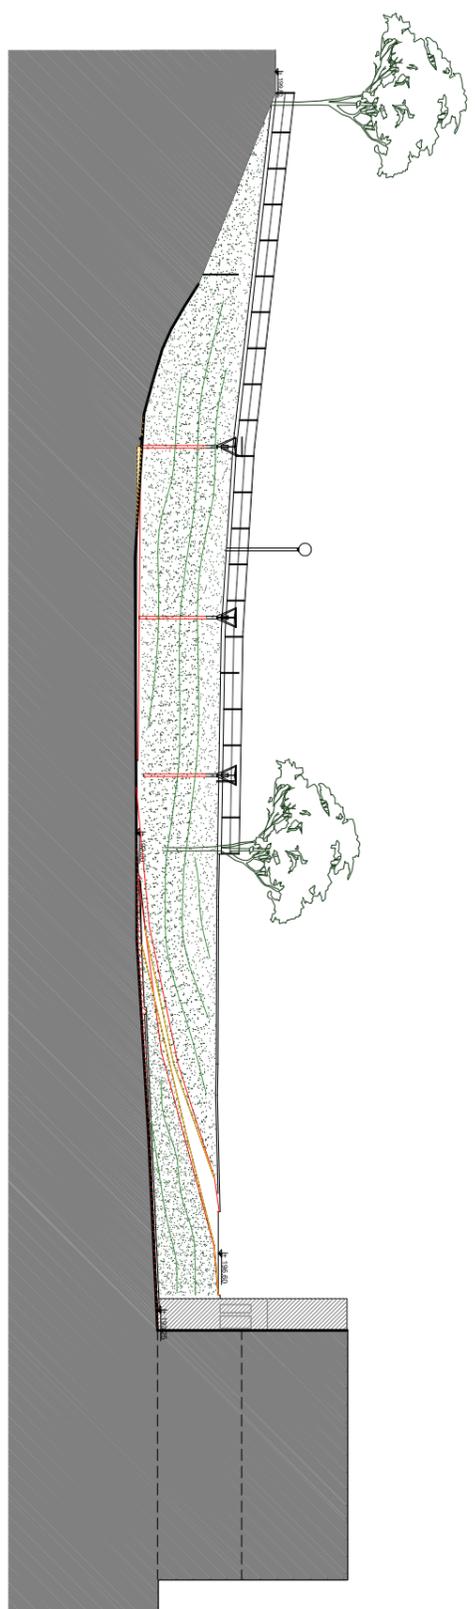

PROFILO A - A

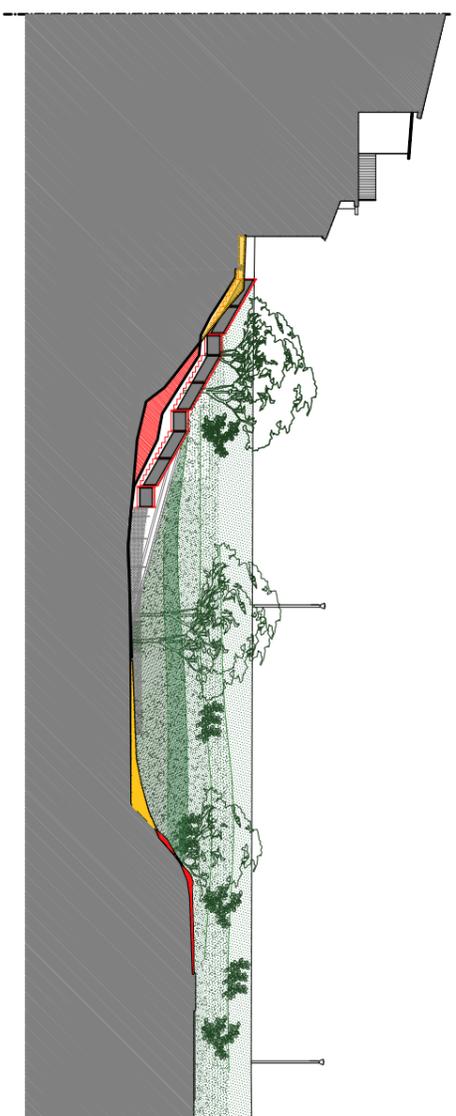

PROFILO B - B

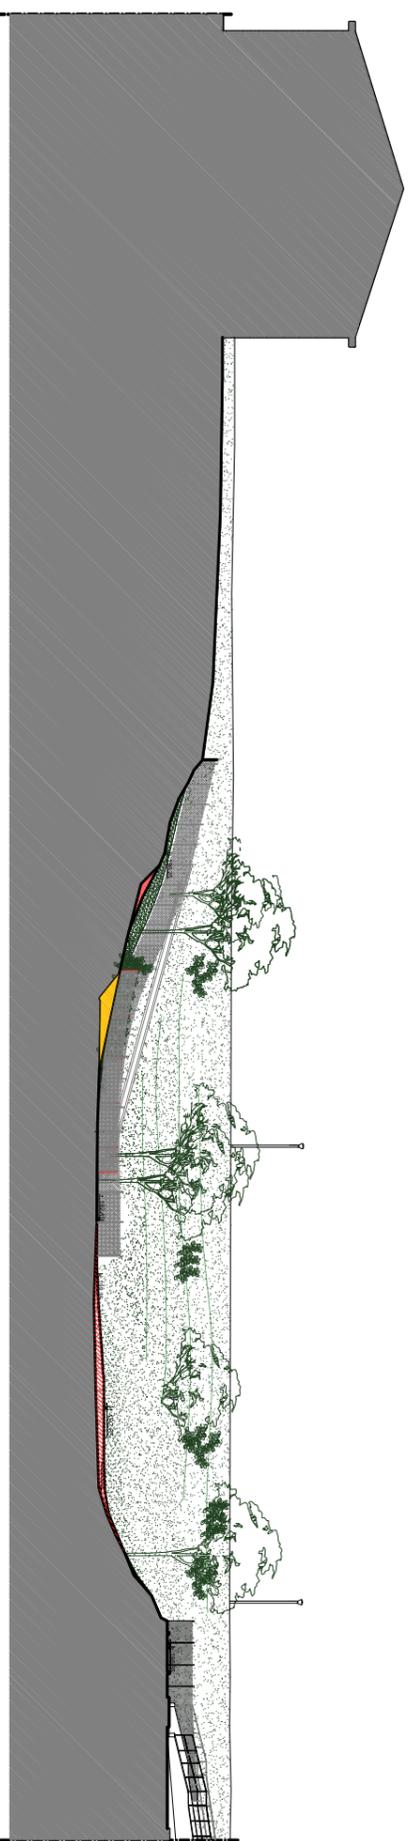

PROFILO C - C