


INTERVENTO punto 6

RIQUALIFICAZIONE AMBIENTALE

scala 1:1.000

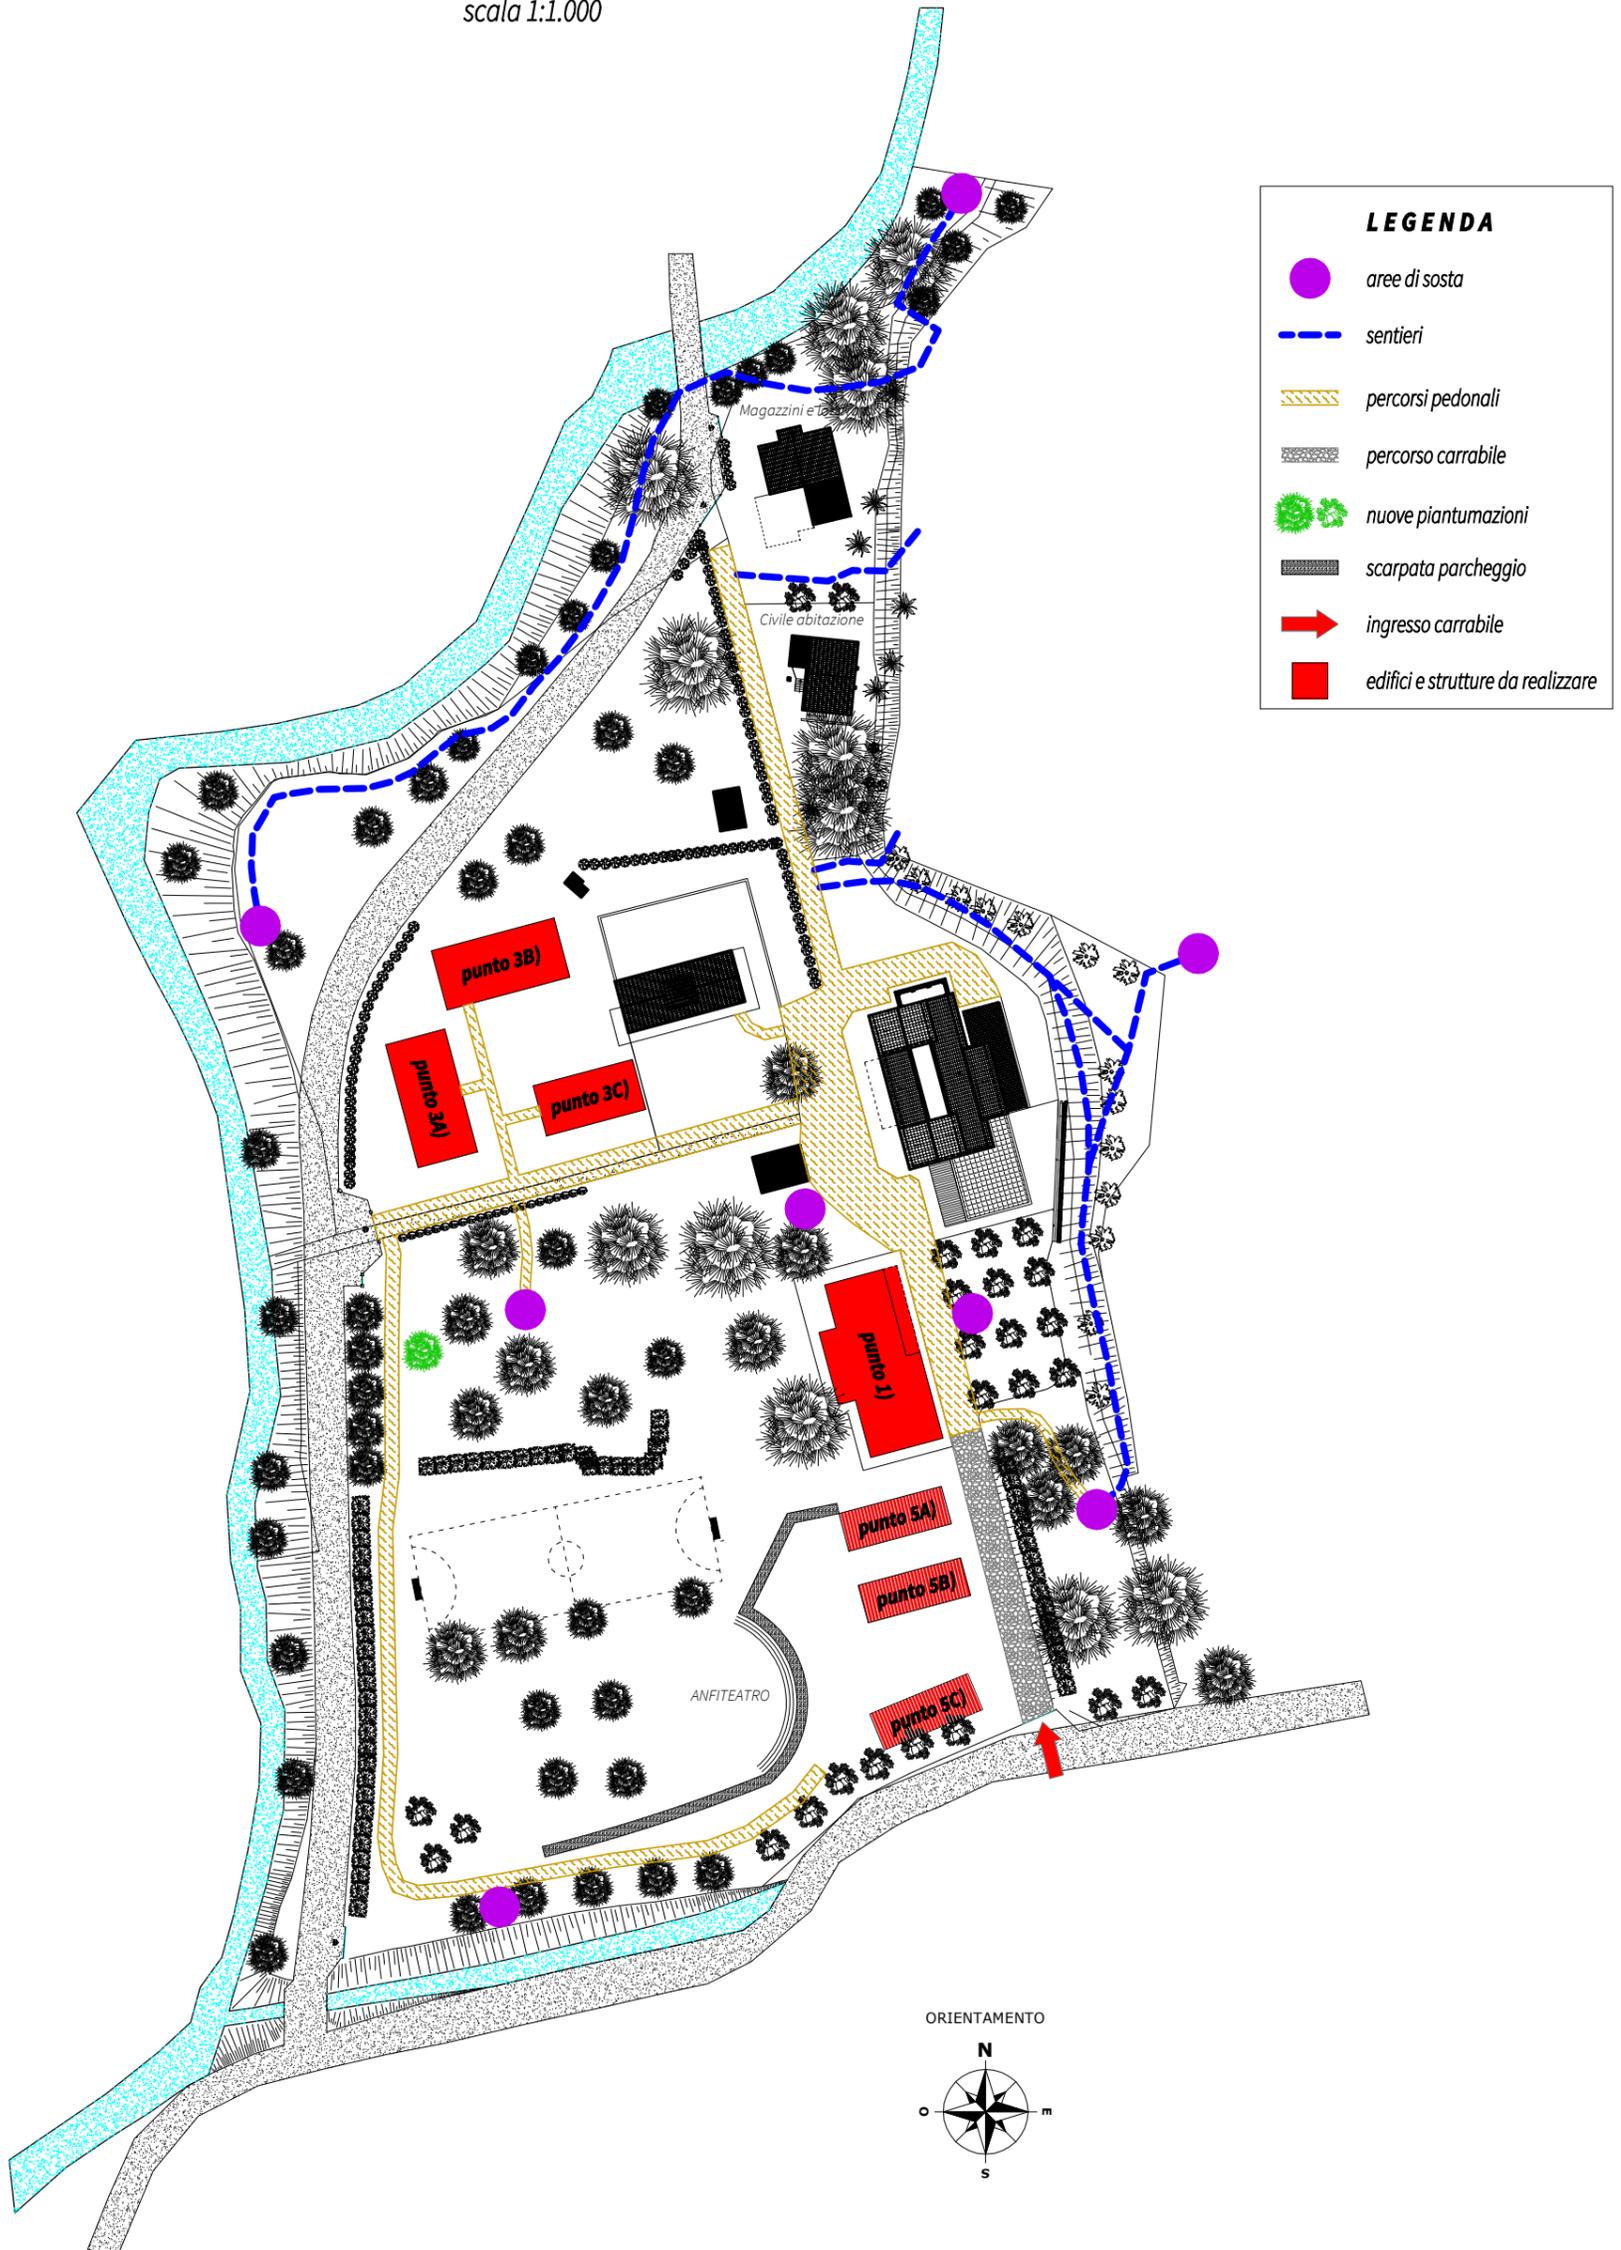

LEGENDA

- aree di sosta
- - - sentieri
- ▨ percorsi pedonali
- ▨ percorso carrabile
- 🌳 nuove piantumazioni
- ▨ scarpata parcheggio
- ➔ ingresso carrabile
- edifici e strutture da realizzare