



COMUNE DI VICCHIO

Tradizione e innovazione

Progetto di riqualificazione degli immobili di proprietà Comunale e del Parco circostante di Montelleri

UBICAZIONE:
Località Montelleri | Via dei Pini, 1-2

PIANO OPERATIVO:
U4-Preesistenze rurali | art. 51 NTA
Zone F-Parti di territorio destinate ad attrezzature ed impianti di interesse generale
Tr-alberghi, strutture ricettive extralberghiere per l'ospitalità collettiva | art. 14 NTA
Interventi t3 | art. 26 NTA

OGGETTO TAVOLA:
Stato di Progetto
Planimetria
accessibilità:
aree esterne, percorsi,
servizi

TavP6
Rev 02
Scala 1:250
DICEMBRE 2023


PROPRIETÀ:
Comune di Vicchio (FI)

COMMITTENTE | AFFIDATARIO:
Ciao Florence Tour & Travels

PROGETTAZIONE:
Ing. Nicola Cipriani




PLANIMETRIA ACCESSIBILITÀ | Scala 1:250
AREE ESTERNE, PERCORSI, SERVIZI

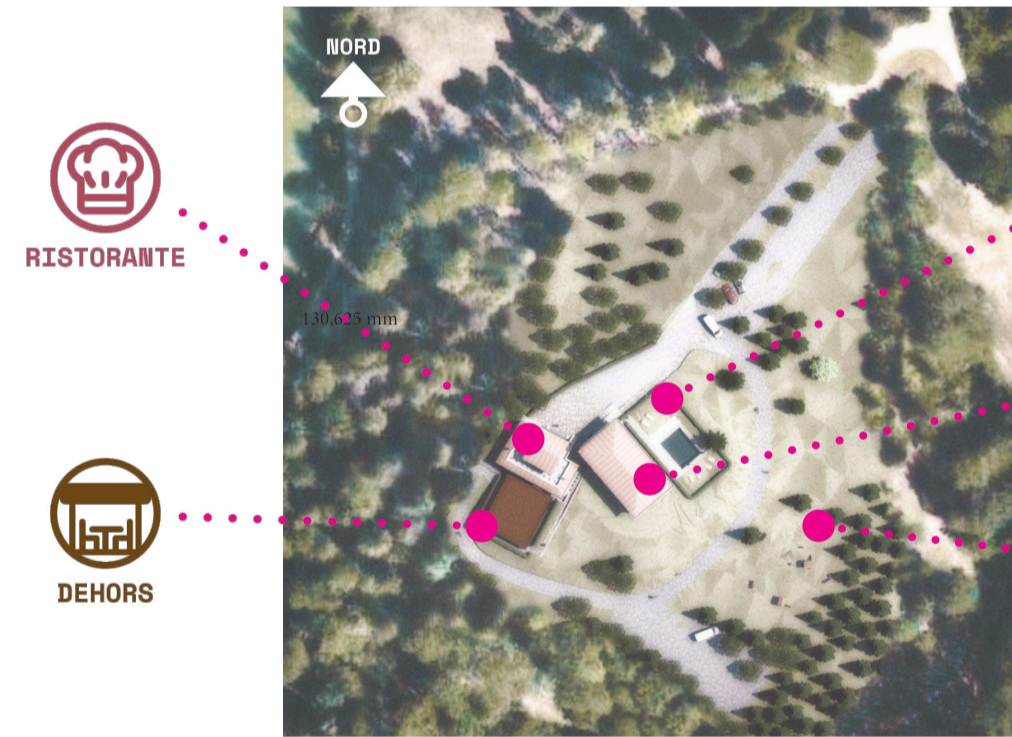

- PERCORSO ACCESSIBILE PER PERSONE CON RIDOTTE O IMPEDITE CAPACITÀ MOTORIE
- PERCORSO ACCESSIBILE PER PERSONE CON RIDOTTE O IMPEDITE CAPACITÀ MOTORIE - ASSISTITO
- ACCESSIBILITÀ PER PERSONE CON RIDOTTE O IMPEDITE CAPACITÀ MOTORIE - Finitura camminamenti e parcheggi in calcestruzzo architettonico color grigio

PROSPETTO EST | Scala 1:100
PROFILO CAMMINAMENTI ACCESSIBILITÀ PIAZZALE-DEHORS

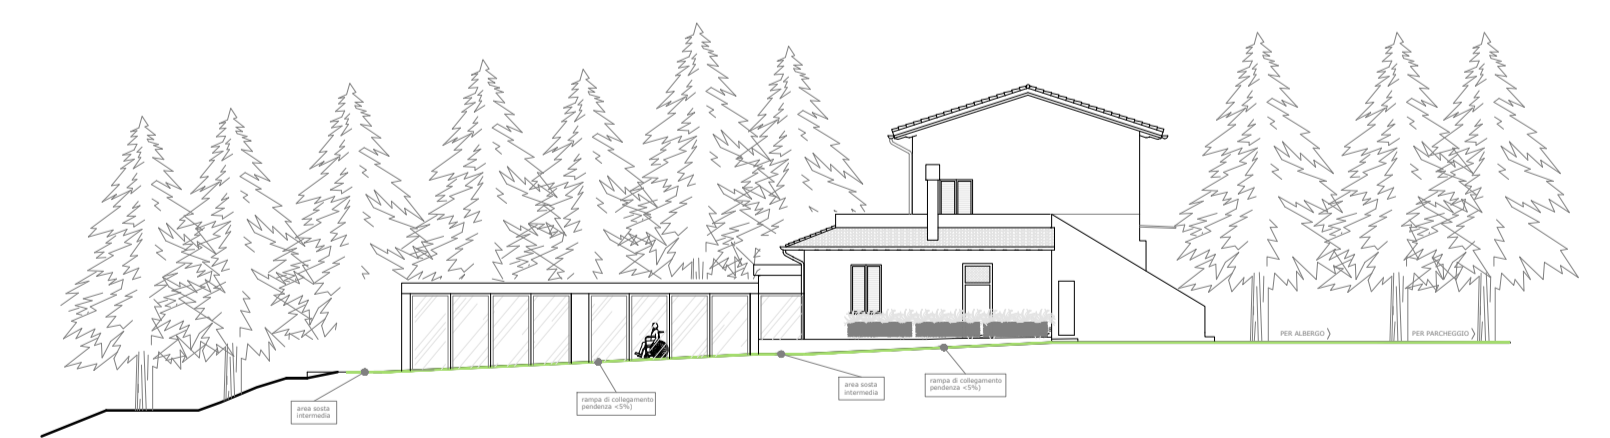

PROSPETTO NORO-OVEST | Scala 1:100
PROFILO CAMMINAMENTI ACCESSIBILITÀ PARCHEGGIO-PIAZZALE

