

COMUNE DI VICCHIO

(Provincia di Firenze)

TAV. N°:

7.4

PIANO ATTUATIVO DI ESPANSIONE TURISTICO RICETTIVA - LAGO VIOLA -

UBICAZIONE: ZONA R.U. "Intervento 45/1"

- LOCALITA' BOCCAGNELLO -

CONTENUTO DOCUMENTO: SCALA DISEGNO: 1:200

PROFILO C - C e PROFILO D - D

PROPRIETA' RICHIEDENTI: Arch. CATERINA MANZANI

RESIDENZE TOSCANE s.r.l.

EDILPITTI s.r.l.

Geom. FABIO FRANCI

ESTRATTE
CERTIFICATE
FOTOGRAFIE

RILEVIO

PROGETTO

SOVRAPPONTO

RELAZIONE



RISERVATO ALL'UFFICIO

N° PRATICA : DATA ARRIVO :


PERMESSO DI COSTRUIRE : N° _____
ACCERTAMENTO DI CONFORMITA' : N° _____

DATA RILASCIO :

IL FUNZIONARIO DEL SERVIZIO ASSETTO DEL TERRITORIO :

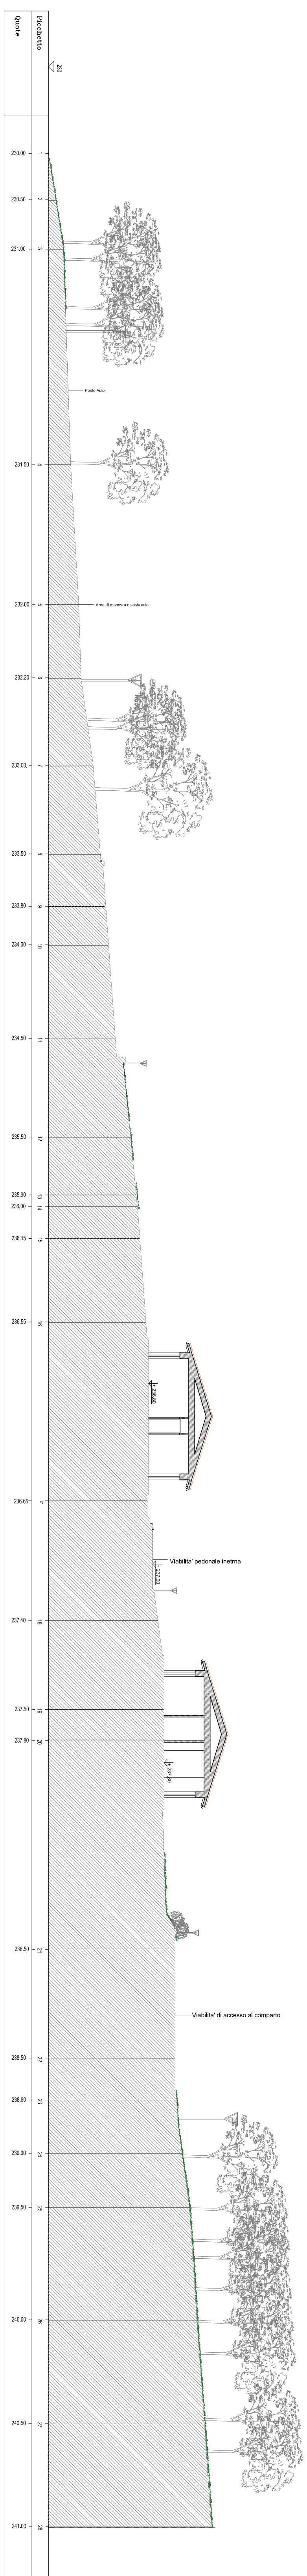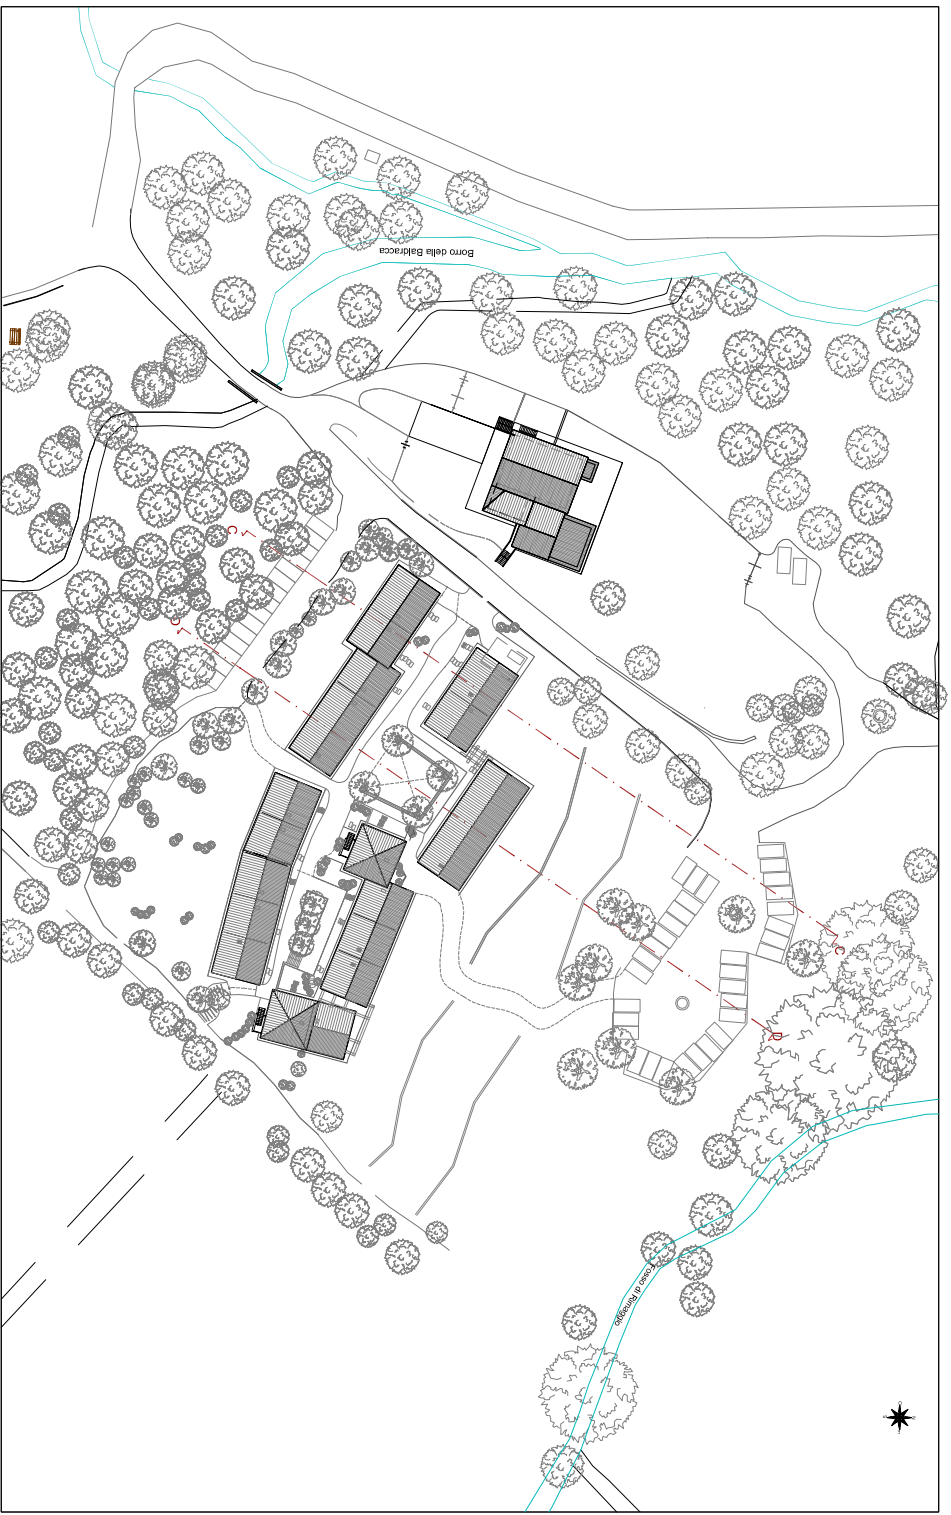

PROFILO C - C

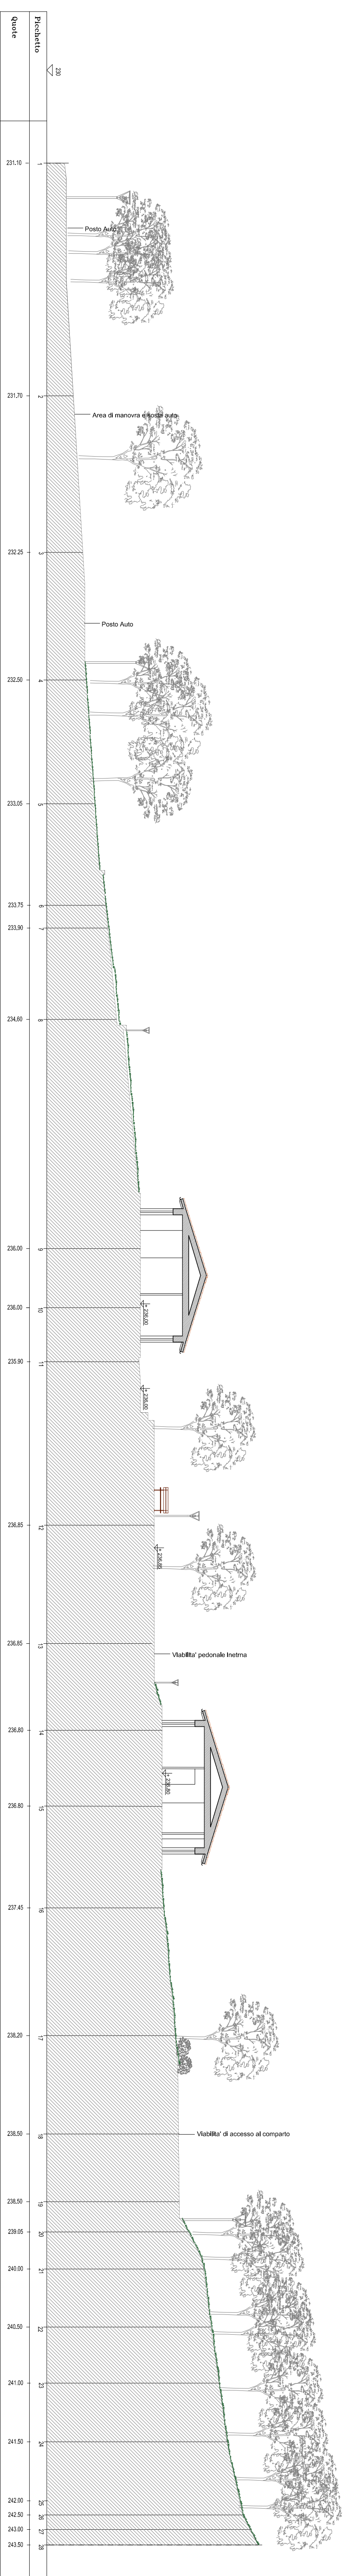

PROFILO D - D