

# COMUNE DI VICCHIO

(Provincia di Firenze)

TAV. N°:

## 8.3

### PIANO ATTUATIVO DI ESPANSIONE TURISTICO RICETTIVA - LAGO VIOLA -

UBICAZIONE:  
- LOCALITA' BOCCAGNELLO -

ZONA R.U.  
"Intervento 45/1 "

CONTENUTO DOCUMENTO:

SCALA DISEGNO:  
1:200

PROFILO C - C e PROFILO D - D

ESTRATTE  
CENTRICI  
FOTOGRAFIE

PROPRIETA' RICHIEDENTI:  
RESIDENZE TOSCANE s.r.l.

RILEVO

PROGETTISTI:  
Arch. CATERINA MANZANI

PROGETTO

EDILPITTI s.r.l.

SOVRAPPPOSTO

Geom. FABIO FRANCI

RELAZIONE

#### RISERVATO ALL'UFFICIO


N° PRATICA: \_\_\_\_\_ DATA ARRIVO: \_\_\_\_\_

PERMESSO DI COSTRUIRE: N° \_\_\_\_\_


ACCERTAMENTO DI CONFORMITA': N° \_\_\_\_\_

DATA RILASCIO: \_\_\_\_\_

IL FUNZIONARIO DEL SERVIZIO ASSETTO DEL TERRITORIO: \_\_\_\_\_

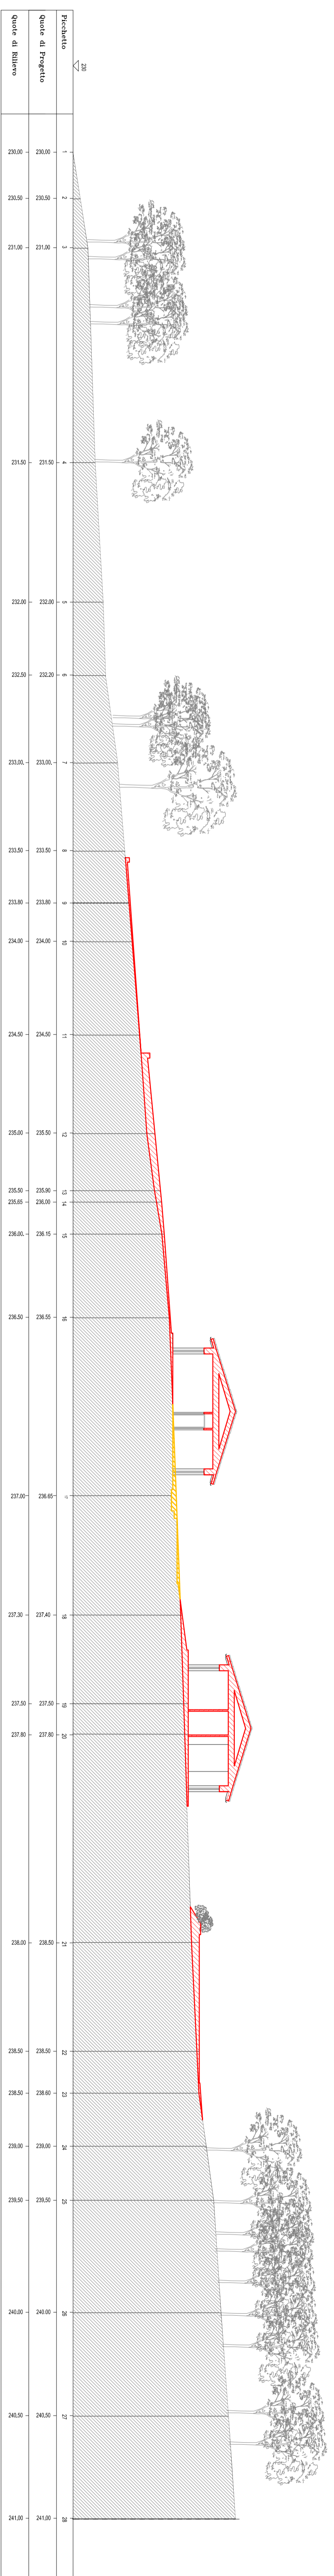

PROFILO C - C

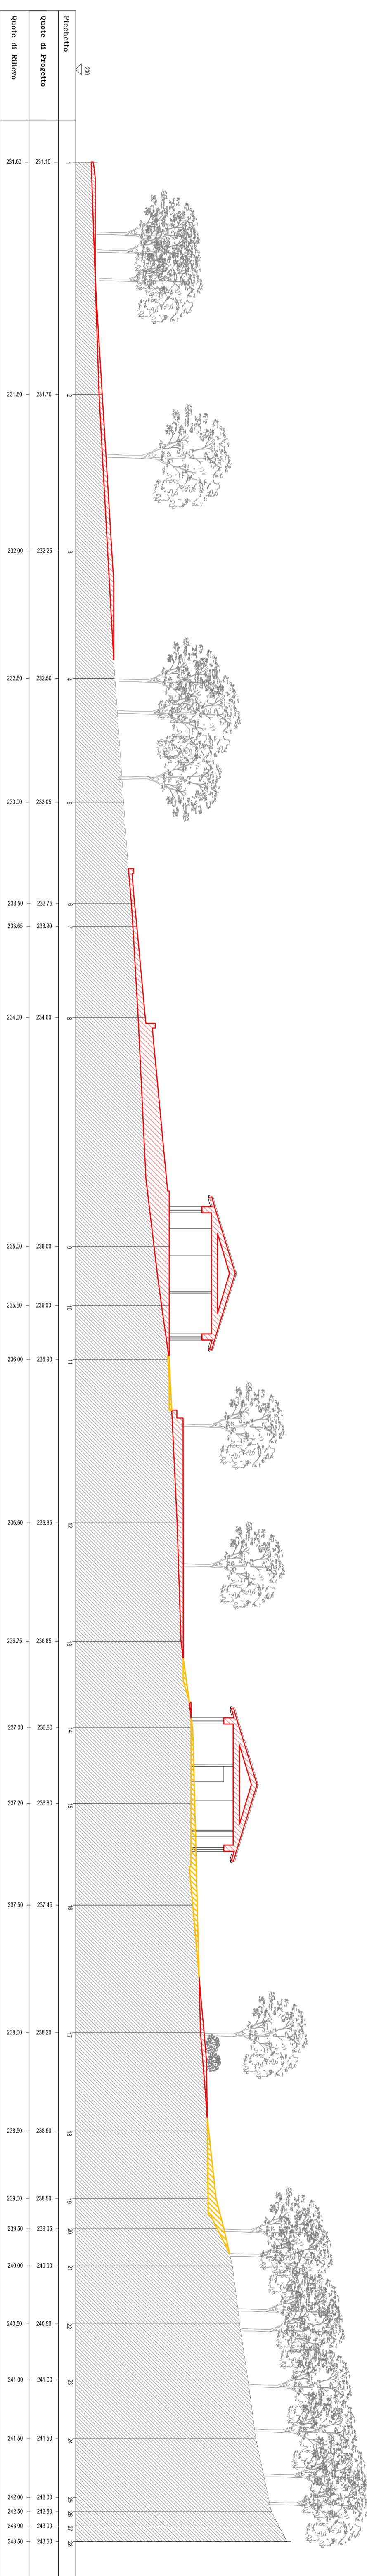

PROFILO D - D