

COMUNE DI VICCHIO
(Provincia di Firenze)

TAV. N.°:

**PIANO ATTUATIVO DI ESPANSIONE
TURISTICO RICETTIVA - LAGO VIOLA -**


8.6

UBICAZIONE: - LOCALITA' BOCCASIELLO - CONTENUTO DOCUMENTO: PROFILO I-1, PROFILO L-L e PROFILO M-M	ZONA R.U. "Intervento 451" SCALA DISEGNO: 1:200
PROGETTISTI: PROPRIETA' RICHIEDENTI: RESIDENZE TOSCANE s.r.l.	ESTRAITTE GENERICI FOTOGRAFIE RILIEVO PROGETTO SONDAPROSTO RELAZIONE
Geom. FABIO FRANCI EULPITTI s.r.l.	


RISERVATO ALL'UFFICIO	DATA ARRIVO:
N° PRATICA:	
PERMESSO DI COSTRUIRE: ACCERTAMENTO DI CONFORMITA':	N° _____ N° _____
DATA RILASCIO:	
IL FUNZIONARIO DEL SERVIZIO ASSETTO DEL TERRITORIO:	



PROFILO I - I

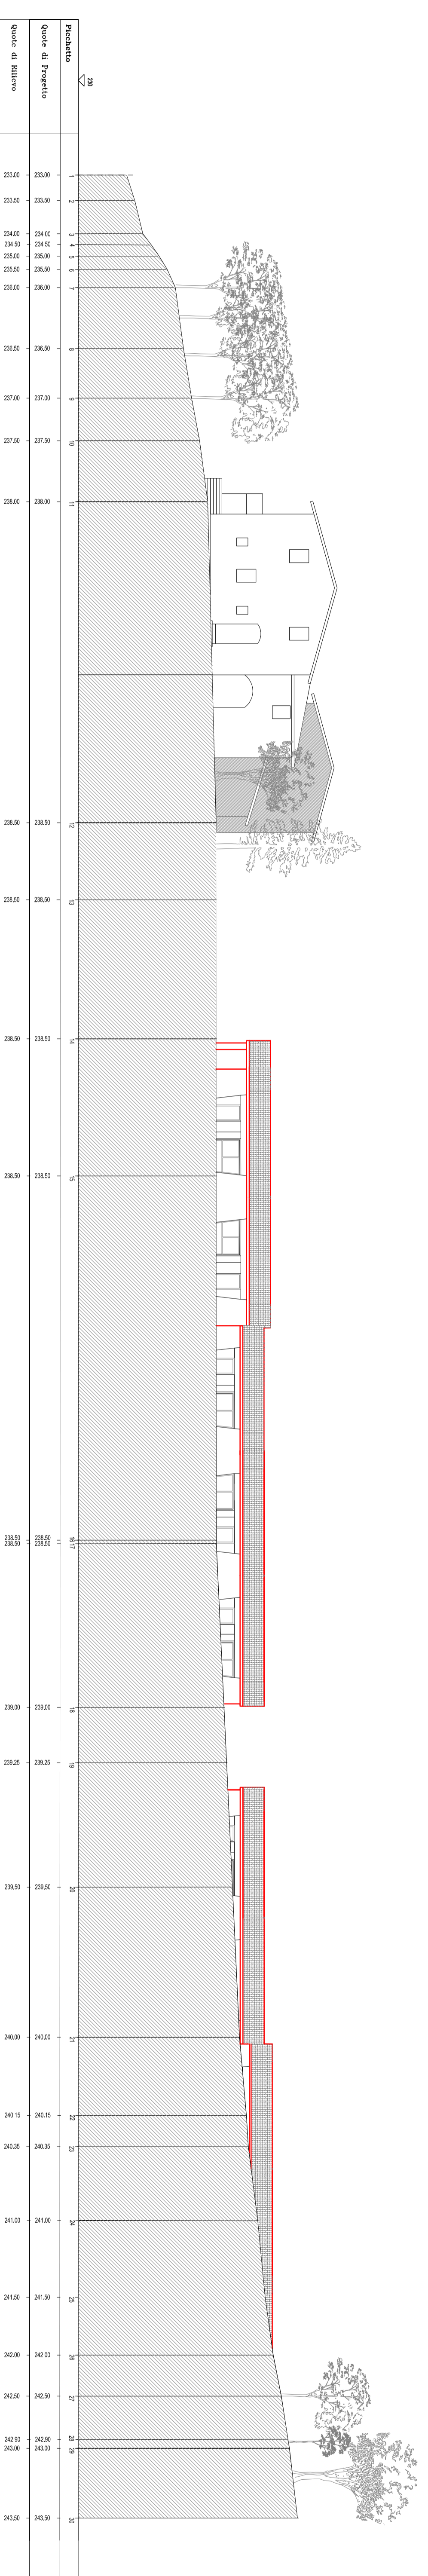

PROFILO L - L

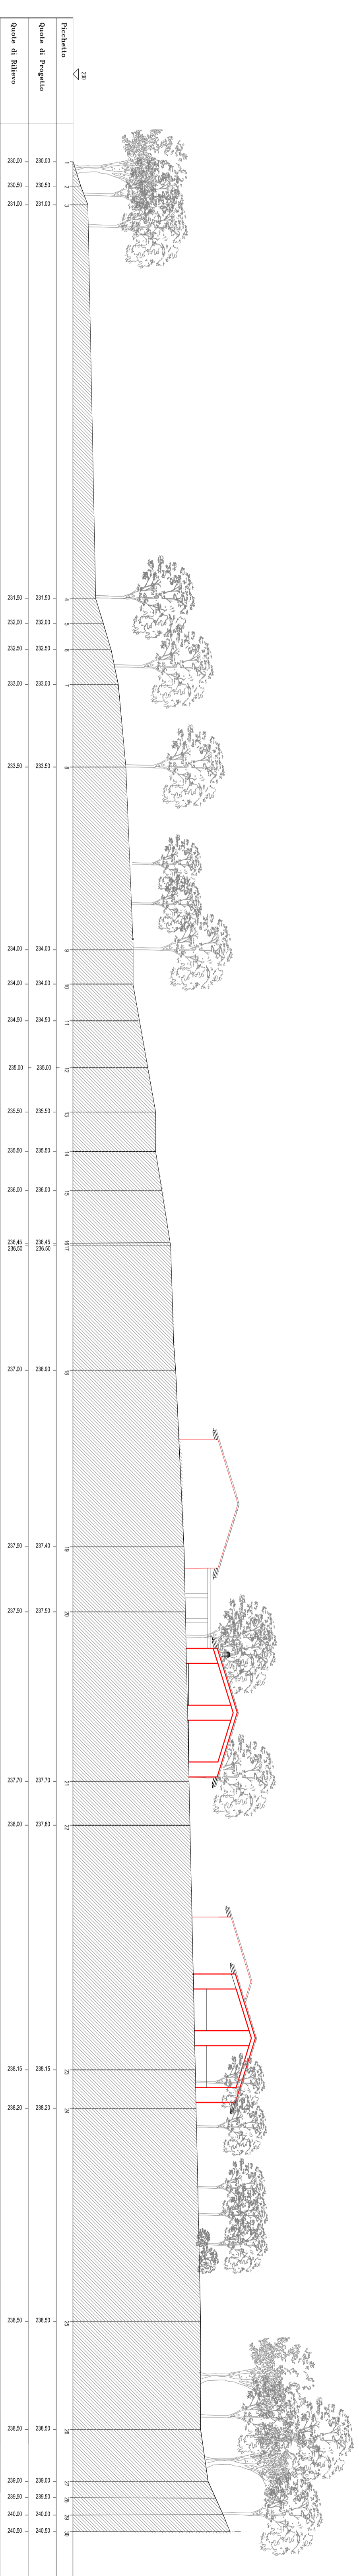

PROFILO M - M