

COMUNE DI VICCHIO

(Provincia di Firenze)

TAV. N°:

6.4

PIANO ATTUATIVO DI ESPANSIONE TURISTICO RICETTIVA - LAGO VIOLA -

UBICAZIONE: ZONA R.U.
- LOCALITA' BOCCAGNELLO - "Intervento 45/1"

CONTENUTO DOCUMENTO: SCALA DISEGNO: 1:200

PROFILO C - C e PROFILO D - D

PROGETTISTI:
PROPRIETA' RICHIEDENTI:
RESIDENZE TOSCANE s.r.l.

ESTRATTE
CENTRICI
FOTOGRAFIE

Arch. CATERINA MANZANI

RILEVO

Geom. FABIO FRANCI

PROGETTO

EDILPITTI s.r.l.

SOVRAPPPOSTO

RELAZIONE

RISERVATO ALL'UFFICIO

N° PRATICA: _____ DATA ARRIVO: _____


PERMESSO DI COSTRUIRE: N° _____

ACCERTAMENTO DI CONFORMITA': N° _____

DATA RILASCIO: _____

IL FUNZIONARIO DEL SERVIZIO ASSETTO

DEL TERRITORIO: _____

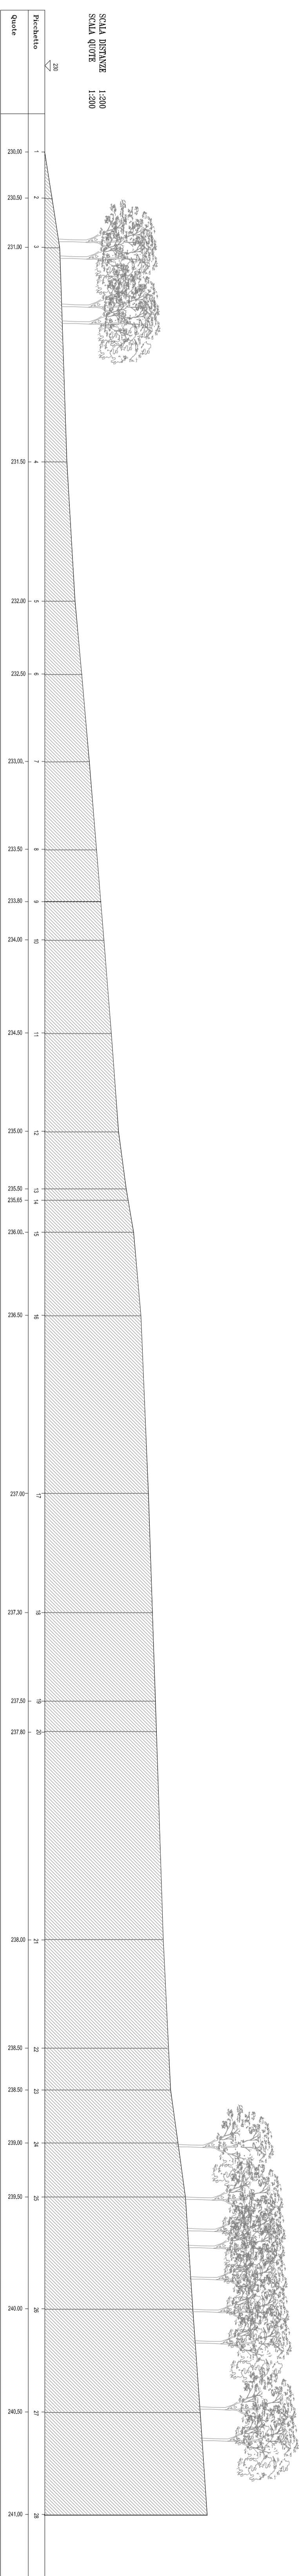

PROFILO C - C

