COMUNE DI VICCHIO
(Provincia di Firenze)

PIANO ATTUATIVO DI ESPANSIONE TURISTICO RICETTIVA - LAGO VIOLA -

TAV. N°: **6.7**

UBICAZIONE:
- LOCALITA' BOCCAGNELLO -

ZONA R.U.
"Intervento 45/1 "

CONTENUTO DOCUMENTO :
PROFILO I - I, PROFILO L - L e PROFILO M - M

SCALA DISEGNO :
1:200

PROPRIETA' RICHIEDENTI :
RESIDENZE TOSCANE s.r.l.

EDILPITTI s.r.l.

PROGETTISTI :
Arch. CATERINA MANZANI

Geom. FABIO FRANCI

ESTRATTI E CERTIFICATI	
FOTOGRAFIE	
RILIEVO	■
PROGETTO	
SOVRAPPOSTO	
RELAZIONE	

RISERVATO ALL'UFFICIO

N° PRATICA :

DATA ARRIVO :

PERMESSO DI COSTRUIRE : N° _____

ACCERTAMENTO DI CONFORMITA' : N° _____

DATA RILASCIO :

IL FUNZIONARIO DEL SERVIZIO ASSETTO DEL TERRITORIO :

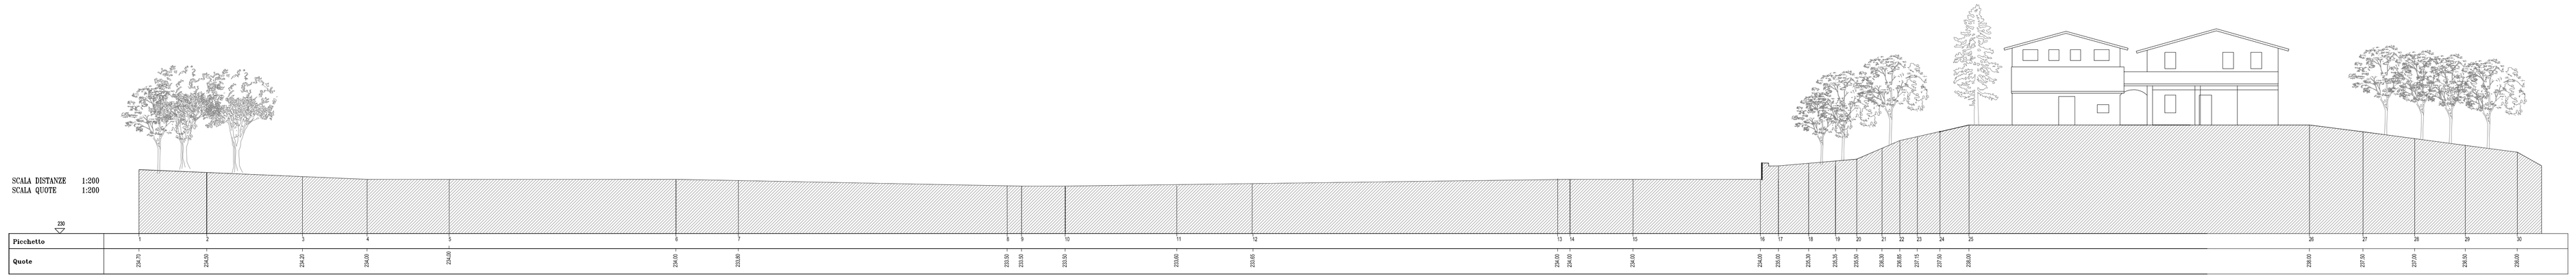

PROFILO I - I

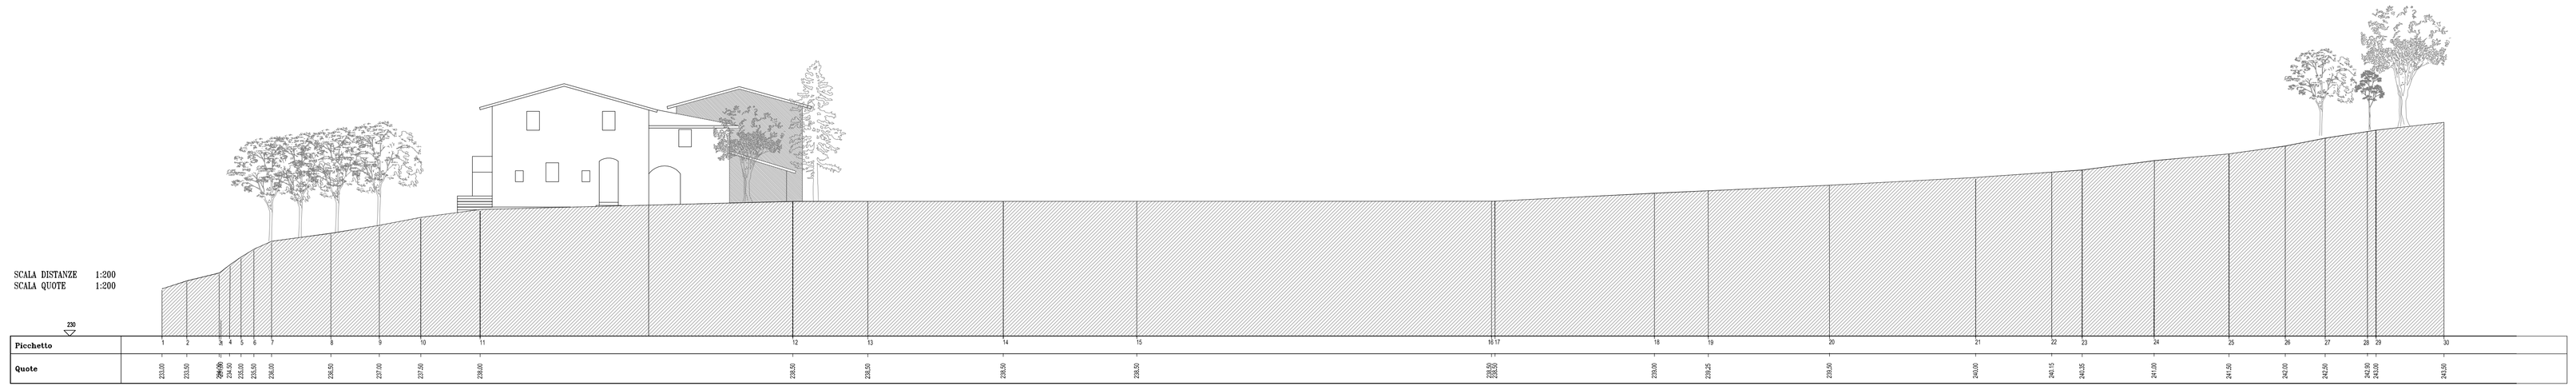

PROFILO L - L

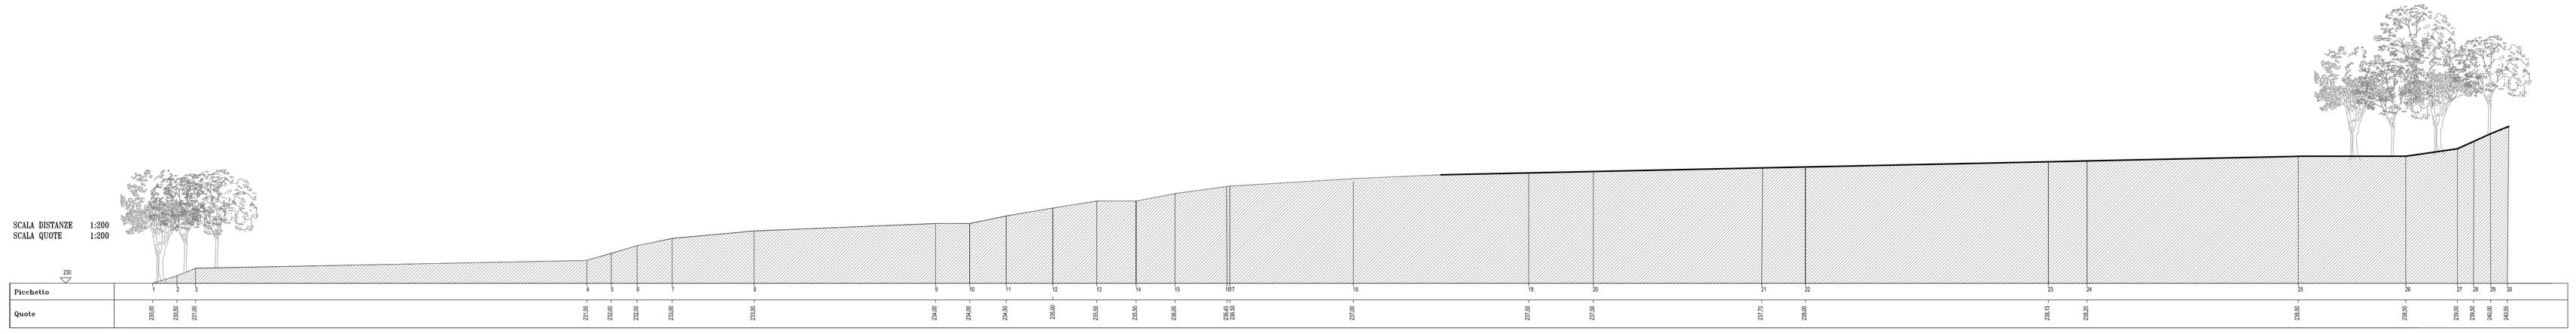

PROFILO M - M