

COMUNE DI VICCHIO

(Provincia di Firenze)

PIANO URBANISTICO ATTUATIVO

TAV. N°:

**RIQUALIFICAZIONE AMBIENTALE DELLO SPAZIO DI
CONNESSIONE TRA IL PARCO-LAGO DI MONTELLERIE
IL TESSUTO URBANO**

7.3

UBICAZIONE:

ZONA R.U.

PIAZZA CORSINOVÌ

"UTDE VICCHIO"

CONTENUTO DOCUMENTO:

PROFILO D - D e PROFILO E - E

SCALA DISEGNO :
Scala 1 : 200

PROGETTISTI:

SANZIONINI ROSSANA Arch. CATERINA MANZANI

ESTRATTI E
CERTIFICATI

SANZIONINI MARCELLO Geom. FABIO FRANCI

FOTOGRAFE

Geom. FABIO FRANCI

STATO ATTUALE

Geom. FABIO FRANCI

STATO DI
PROGETTO

Geom. FABIO FRANCI

SOVRAPPOSTO

Geom. FABIO FRANCI

RELAZIONE

RISERVATO ALL'UFFICIO

N° PRATICA :


DATA ARRIVO :
VARIAZIONE
AGOSTO 2014

PERMESSO DI
COSTRUIRE :


ACCERTAMENTO DI
CONFORMITÀ :

DATA RILASCIO :

IL FUNZIONARIO DEL SERVIZIO ASSETTO
DEL TERRITORIO :

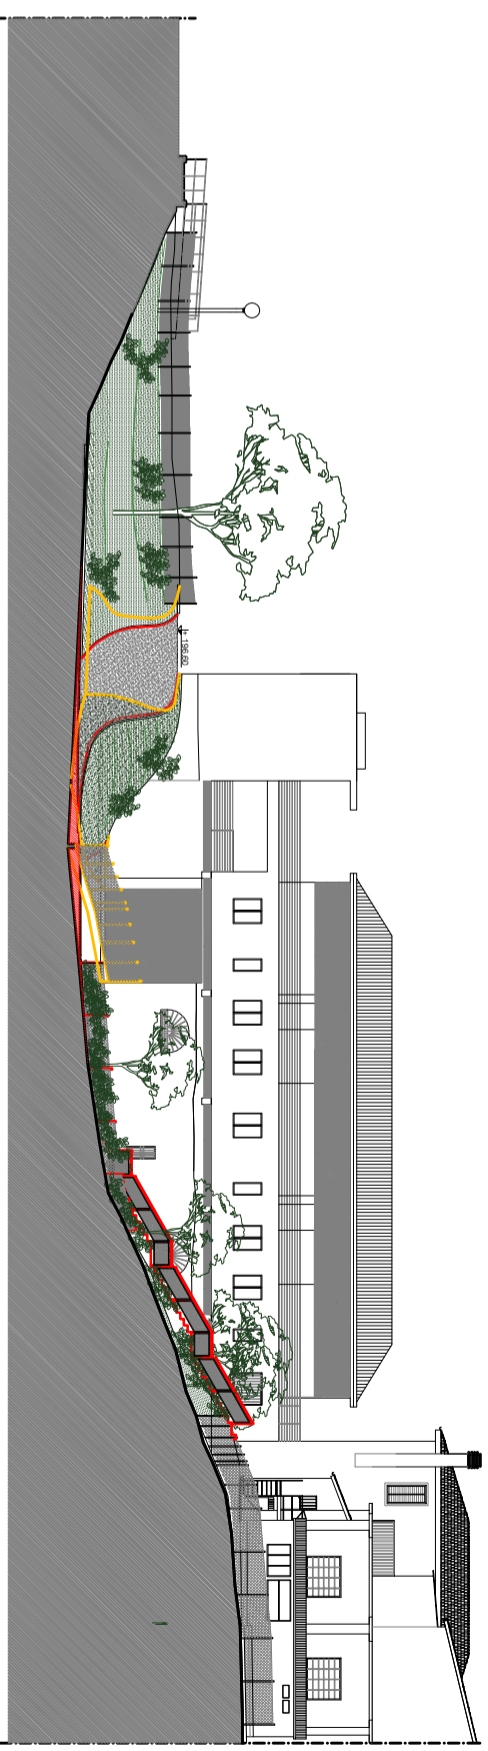

PROFILO E - E

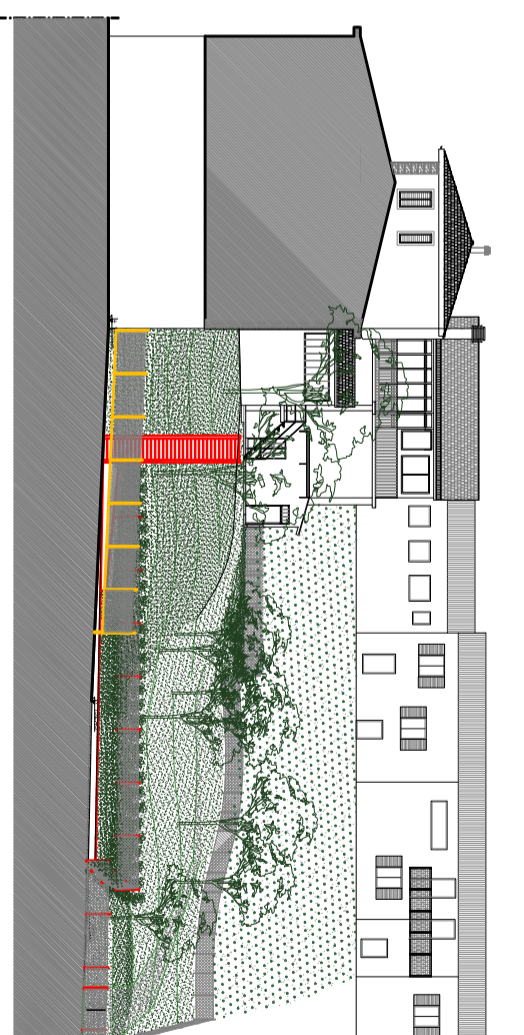

PROFILO D - D