

# COMUNE DI VICCHIO

(Provincia di Firenze)

PIANO URBANISTICO ATTUATIVO

TAV. N°:

**RIQUALIFICAZIONE AMBIENTALE DELLO SPAZIO DI CONNESSIONE TRA IL PARCO-LAGO DI MONTELLERI E IL TESSUTO URBANO**

**8.3**

UBICAZIONE:

PIAZZA CORSINOVÌ

ZONA R.U.

"URTOE VICCHIO"

CONTENUTO DOCUMENTO:

CONFORMITÀ NORMATIVA BARRIERE ARCHITETTONICHE

SCALA DISEGNO:

Scala 1 : 200

PROPRIETÀ:

SANZIONINI ROSSANA

PROGETTISTI:

Arch. CATERINA MANZANI

SANZIONINI MARCELLO

Geom. FABIO FRANCI

ESTRATTE E CERTIFICATE

FOTOGRAFIE

STATO ATTUALE

STATO DI PROGETTO

SOVRAPPONTO

RELAZIONE

RISERVATO ALL'UFFICIO

N° PRATICA:

DATA ARRIVO:

PERMESSO DI COSTRUIRE:

ACCERTAMENTO DI CONFORMITÀ:

DATA RILASCIO:

IL FUNZIONARIO DEL SERVIZIO ASSETTO DEL TERRITORIO:

VARIAZIONE  
AGOSTO 2014

N°

N°

N°


## LEGENDA

**AREA PUBBLICA - Accessibilità**

percorso pedonale accessibile da persone con impedita o limitata capacità motoria

**AREA PRIVATA - Adattabilità**

possibilità di installazione di servoscala

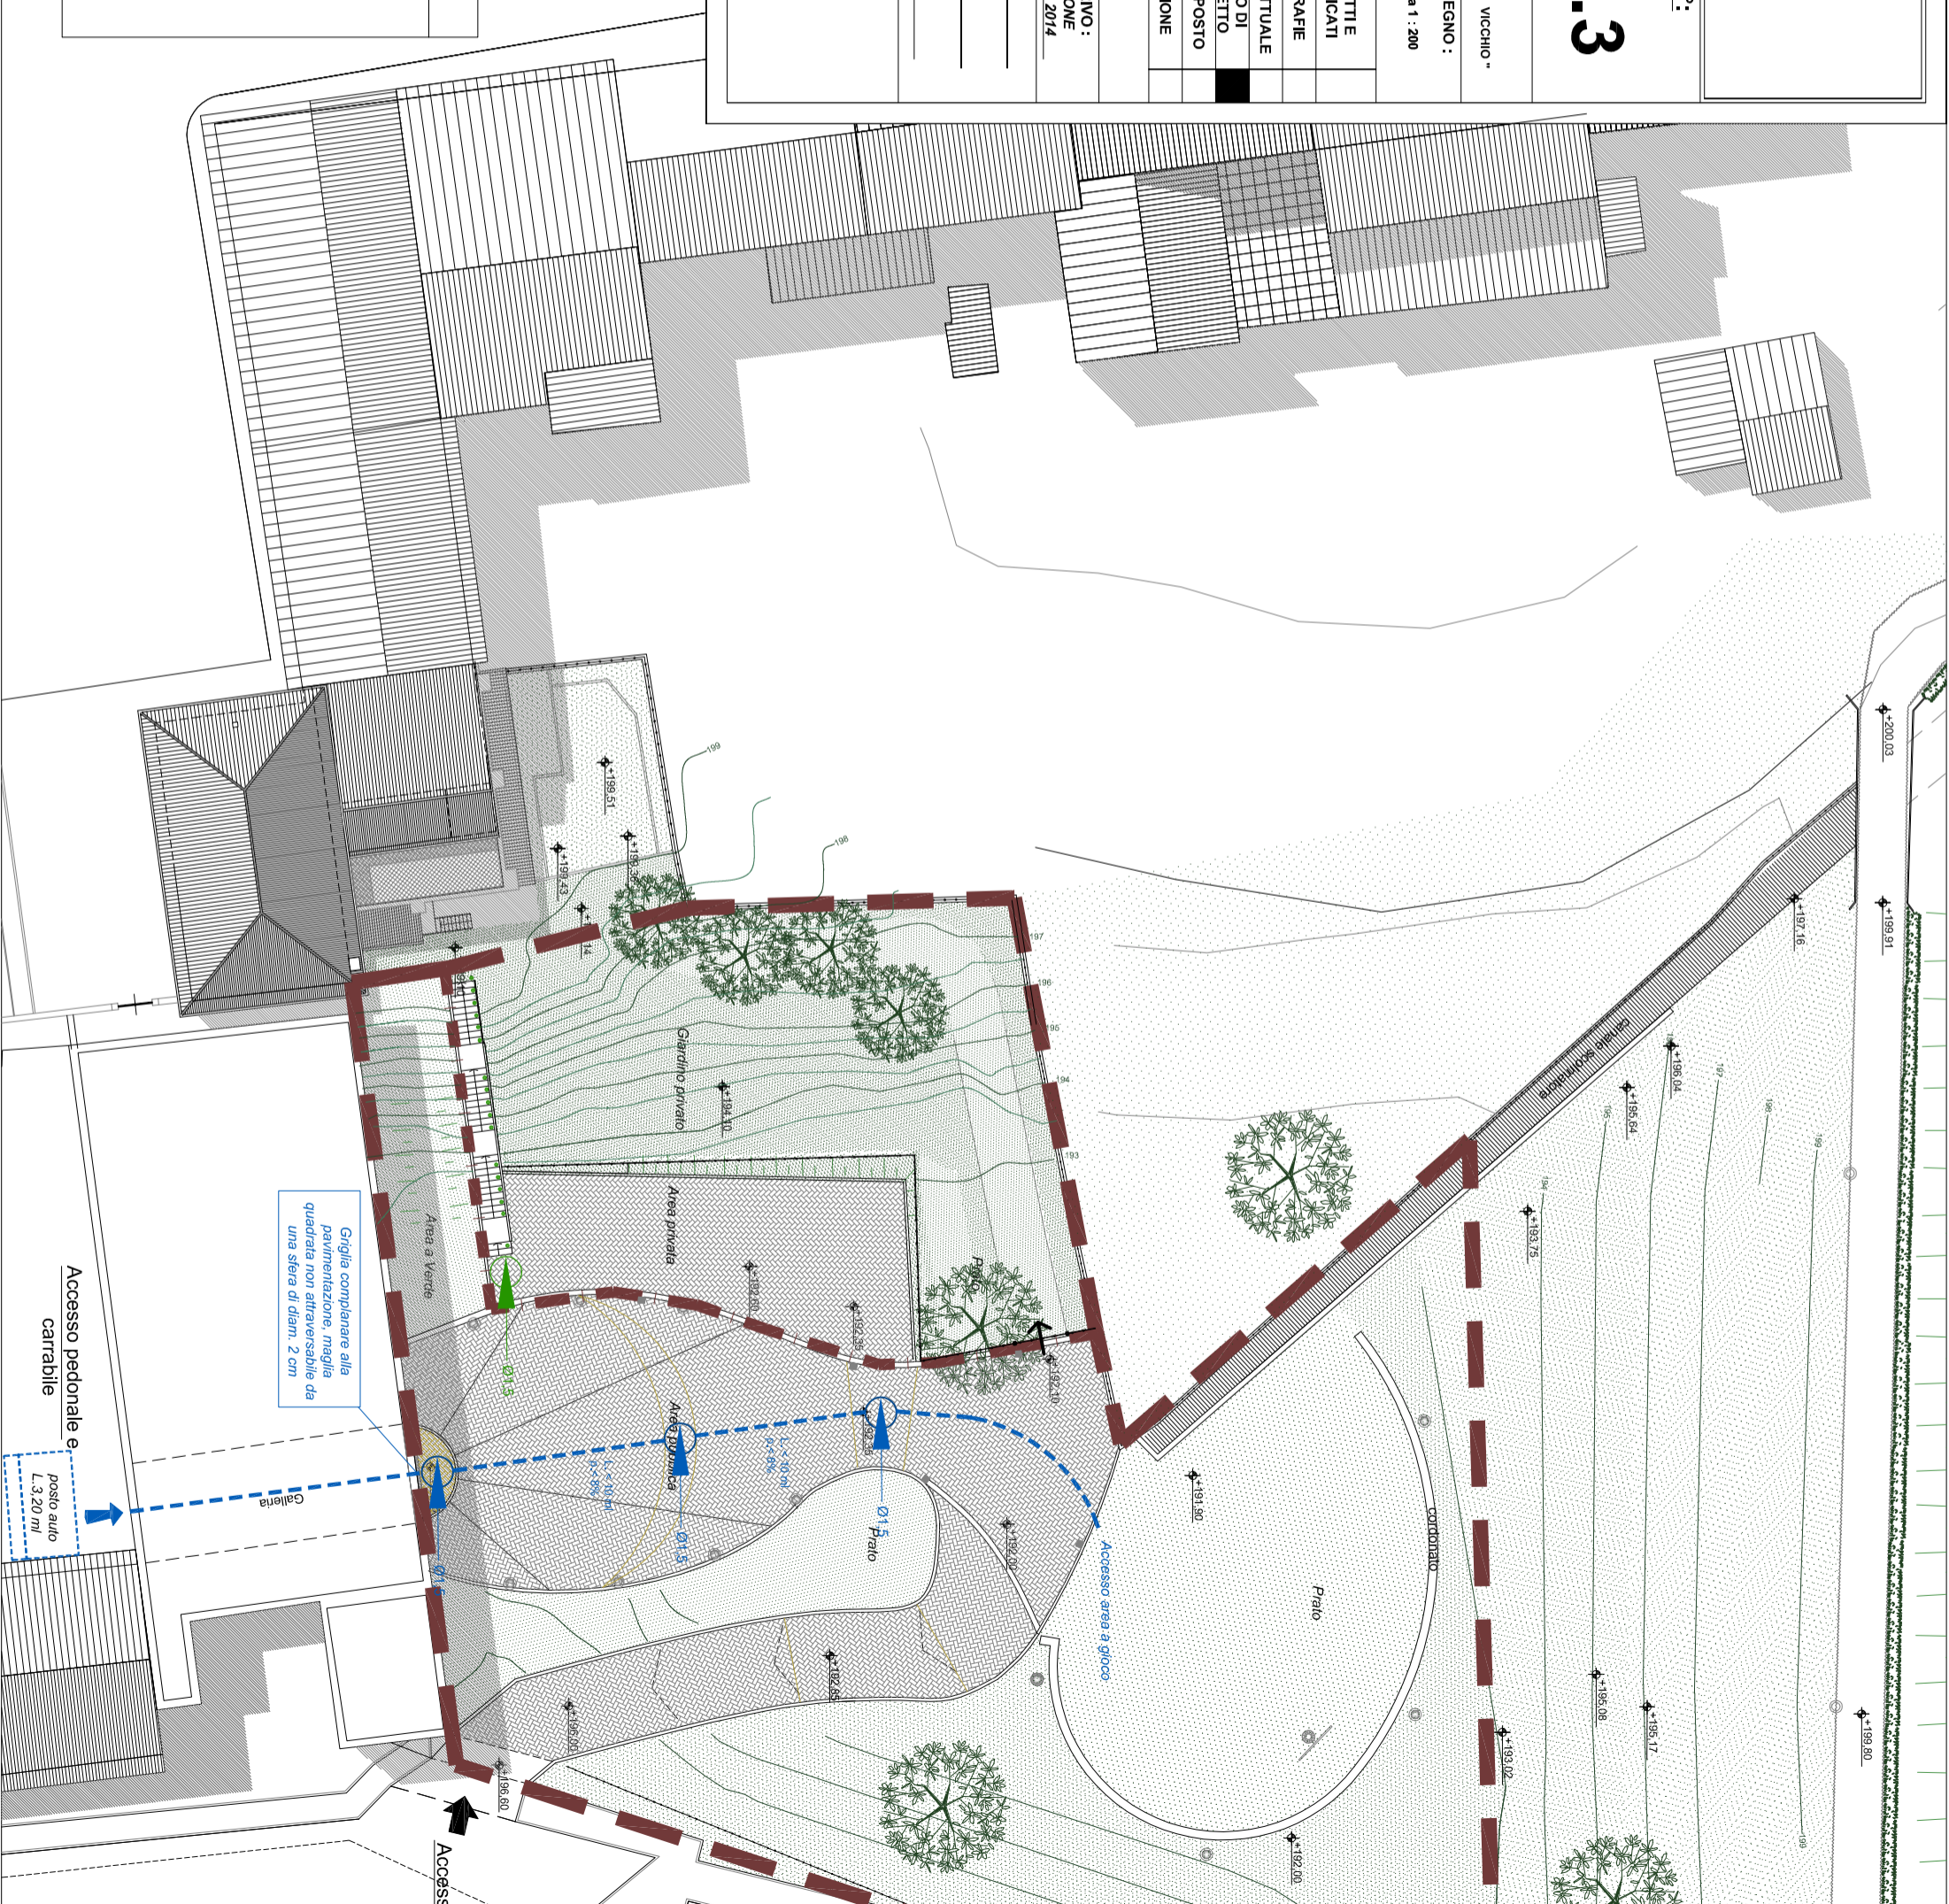

Accesso pedonale e carrabile  
post. auto  
L. 3,20 mt

Griglia complanare alla  
pavimentazione, maglia  
quadrata non attraversabile da  
una sfera di diam. 2 cm

ACCESSO