

COMUNE DI VICCHIO

(Provincia di Firenze)

PIANO URBANISTICO ATTUATIVO

TAV. N°:

**RICUALIFICAZIONE AMBIENTALE DELLO SPAZIO DI
CONNESSIONE TRA IL PARCO-LAGO DI MONTELLERIE
IL TESSUTO URBANO**

5.3

UBICAZIONE: PIAZZA CORSINOVÌ ZONA R.U. "URTORE VICCHIO"

CONTENUTO DOCUMENTO: SCALA DISEGNO: Scala 1 : 200

PROFILO A - A, PROFILO B - B e PROFILO C - C

PROPRIETA':

SANZIONINI ROSSANA Arch. CATERINA MANZANI

SANZIONINI MARCELLO Geom. FABIO FRANCI

ESTRATTI E
CERTIFICATI

FOTOGRAFIE

STATO ATTUALE

STATO DI
PROGETTO

SOVRAPPONTO

RELAZIONE

RISERVATO ALL'UFFICIO


N° PRATICA : DATA ARRIVO:
VARIAZIONE
AGOSTO 2014

PERMESSO DI
COSTRUIRE : N°
ACCERTAMENTO DI
CONFORMITA': N°
DATA RILASCIO : N°

IL FUNZIONARIO DEL SERVIZIO ASSETTO
DEL TERRITORIO :



PROFILO A - A

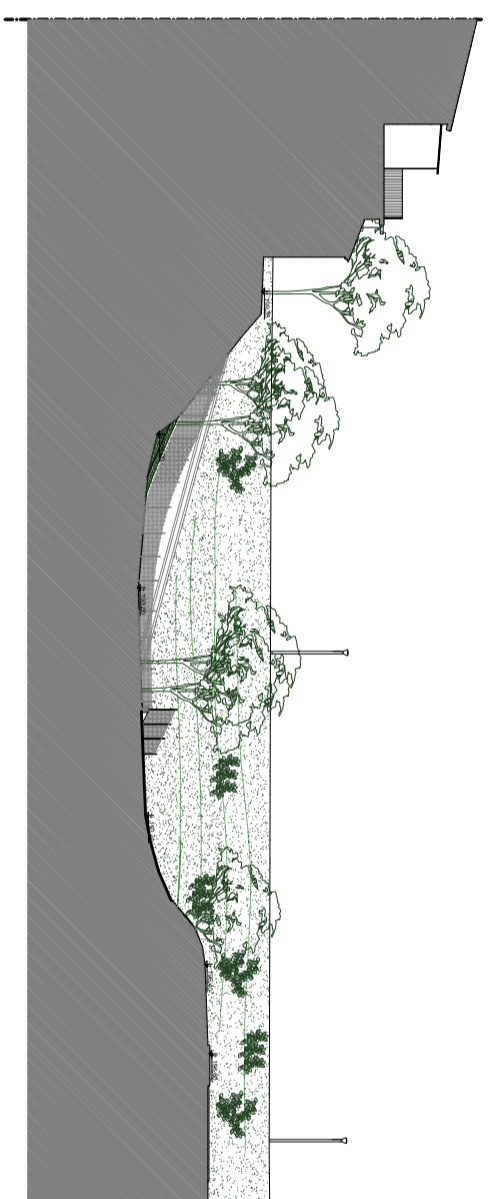

PROFILO B - B



PROFILO C - C