




Fronte NORD

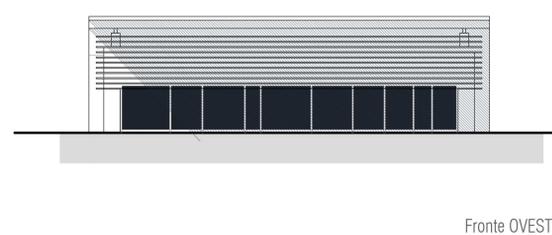

Fronte OVEST

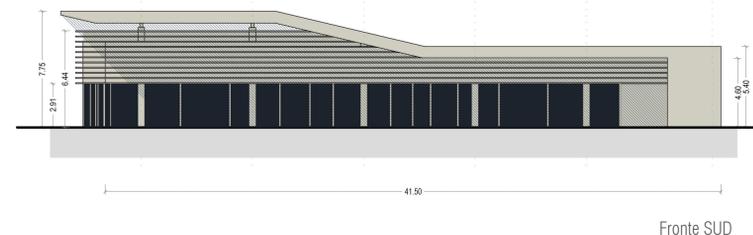

Fronte SUD

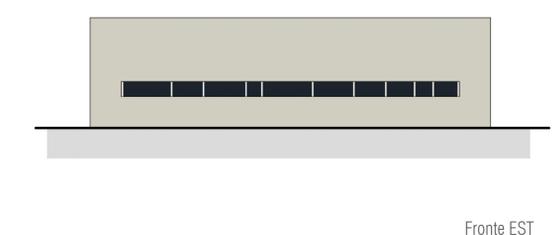

Fronte EST



sBF + STUDIO BASSI

Comune di VICCHIO  
 Progetto PIANO ATTUATIVO del "PROGETTO PER LA REALIZZAZIONE DEL CENTRO PRODUTTIVO AGROALIMENTARE LUNICA ORTOFRUTTICOLA s.r.l."



Ubicazione: Frazione Gracchia 98/a/b/c  
 Proprietario: LUNICA ORTOFRUTTICOLA MUGELLO s.r.l.  
 Amm. - Meghini Mauro

Progettista: Sara Bindi Fortoni architetto  
 Coordinamento: Alessandro Bassi geom.  
 Gruppo di lavoro: Francesco Bassi geom. | Maximilian Muller arch. | Nicola Cozzi geom.

Parte del progetto: STATO DI PROGETTO  
 Oggetto: Edificio A, Vendita dei prodotti ortofrutticoli + produzione e confezionamento di confetture - scala 1/200

Data: Luglio 2015  
 Archivio: 0136

Pratica N. \_\_\_\_\_  
 Funzionario arch. Riccardo Storzi

T12