COMUNE DI VICCHIO

(CITTA' METROPOLITANA DI FIRENZE)

INTERVENTI DI ATTUAZIONE DEL PIANO URBANISTICO ATTUATIVO VIA MALESCI-VIA F.LLI ROSSELLI

approvato con Delibera di Consiglio Comunale n.26 del 28.03.2024

ESECUZIONE DELLE OPERE DI URBANIZZAZIONE PREVISTE DAL P.A.

interventi in FASE 1

(art. 6.3 delle N.T.A.)

PROFILO 1-1 E PROFILO 4-4

STATO DI RILIEVO

TAV.

2.5.1

scala: 1: 200

0 10,00 ml

Proprietà

F.B.S. sviluppo immobiliare s.r.l.

Progetto

STUDIO FRANCI

Corso del Popolo 44 Vicchio (FI)

studiofranci.fd@gmail.com

Geom. Fabio Franci

Data:
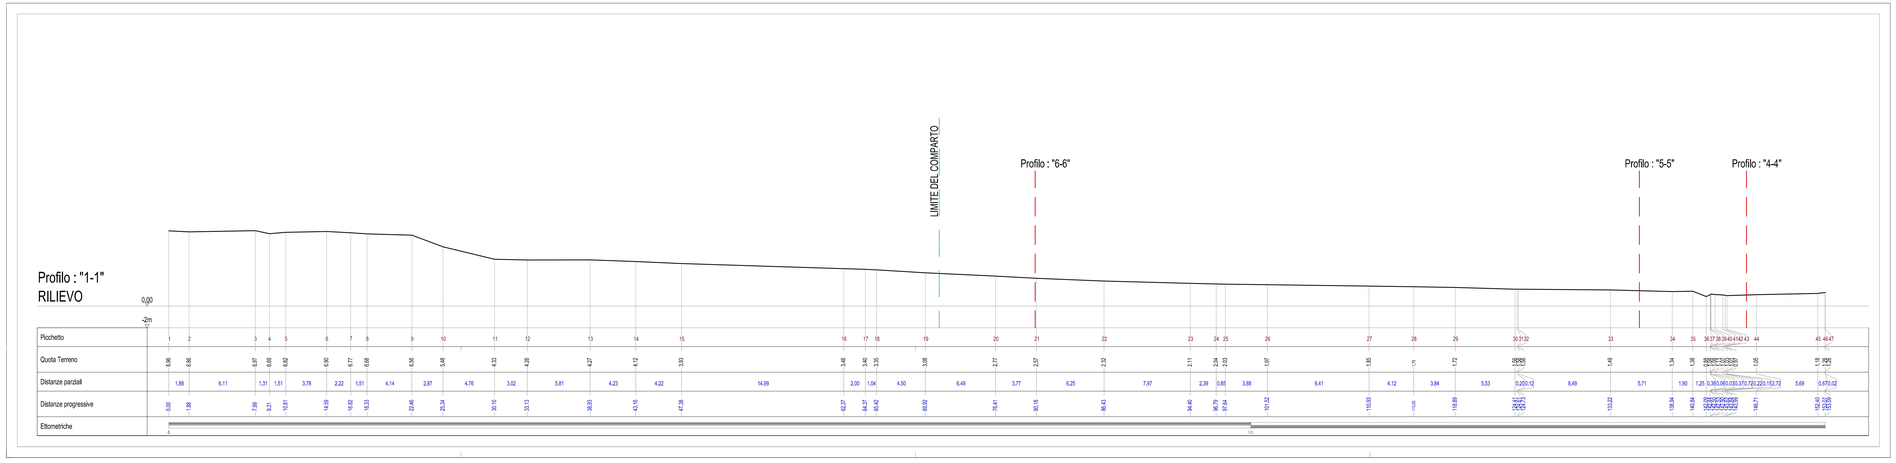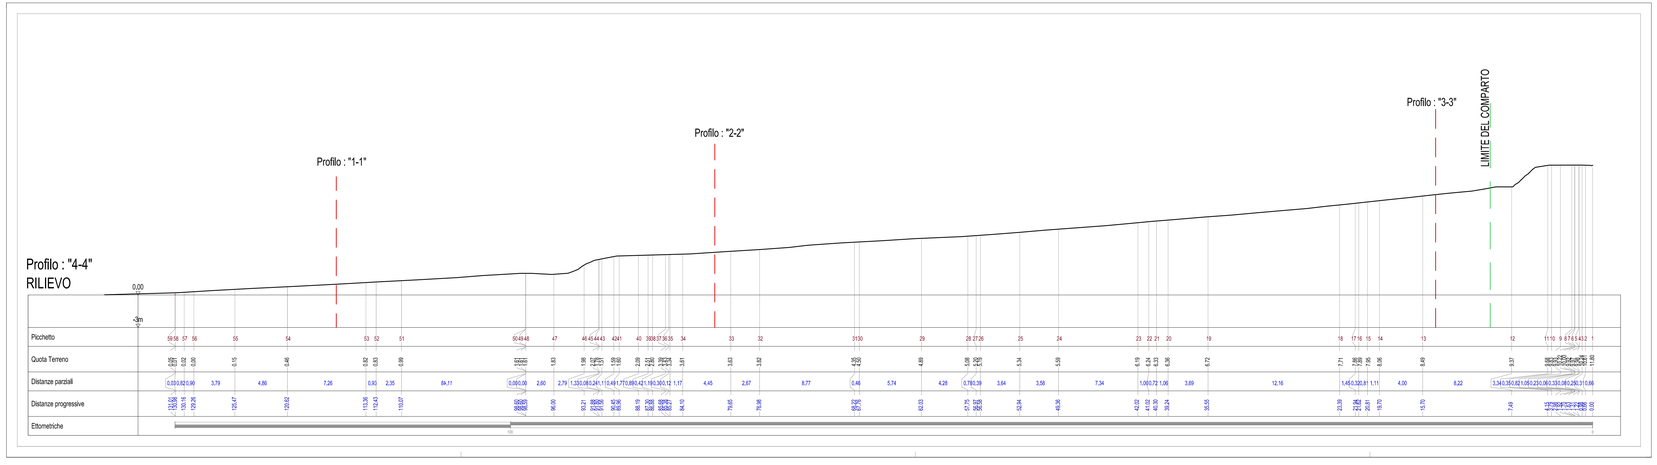
GIUGNO 2024