

COMUNE DI VICCHIO

(CITTA' METROPOLITANA DI FIRENZE)

INTERVENTI DI ATTUAZIONE DEL

PIANO URBANISTICO ATTUATIVO

VIA MALESCI-VIA F.LLI ROSSELLI

approvato con Delibera di Consiglio Comunale n.26 del 28.03.2024

ESECUZIONE DELLE OPERE DI

URBANIZZAZIONE PREVISTE DAL P.A.

interventi in FASE 1

(art. 8.3 delle N.T.A.)



PROFILO 2-2 E

PROFILO 3-3

STATO DI RILIEVO

TAV.

2.5.2


scala: 1 : 200

0 10,00 ml

Proprietà
F.B.S. sviluppo immobiliare s.r.l.


Progetto
STUDIO FRANCI
Corso del Popolo 44 Vicchio (FI)
studiofranci.it@gmail.com
Geom. Fabio Franci

Data:
GIUGNO 2024

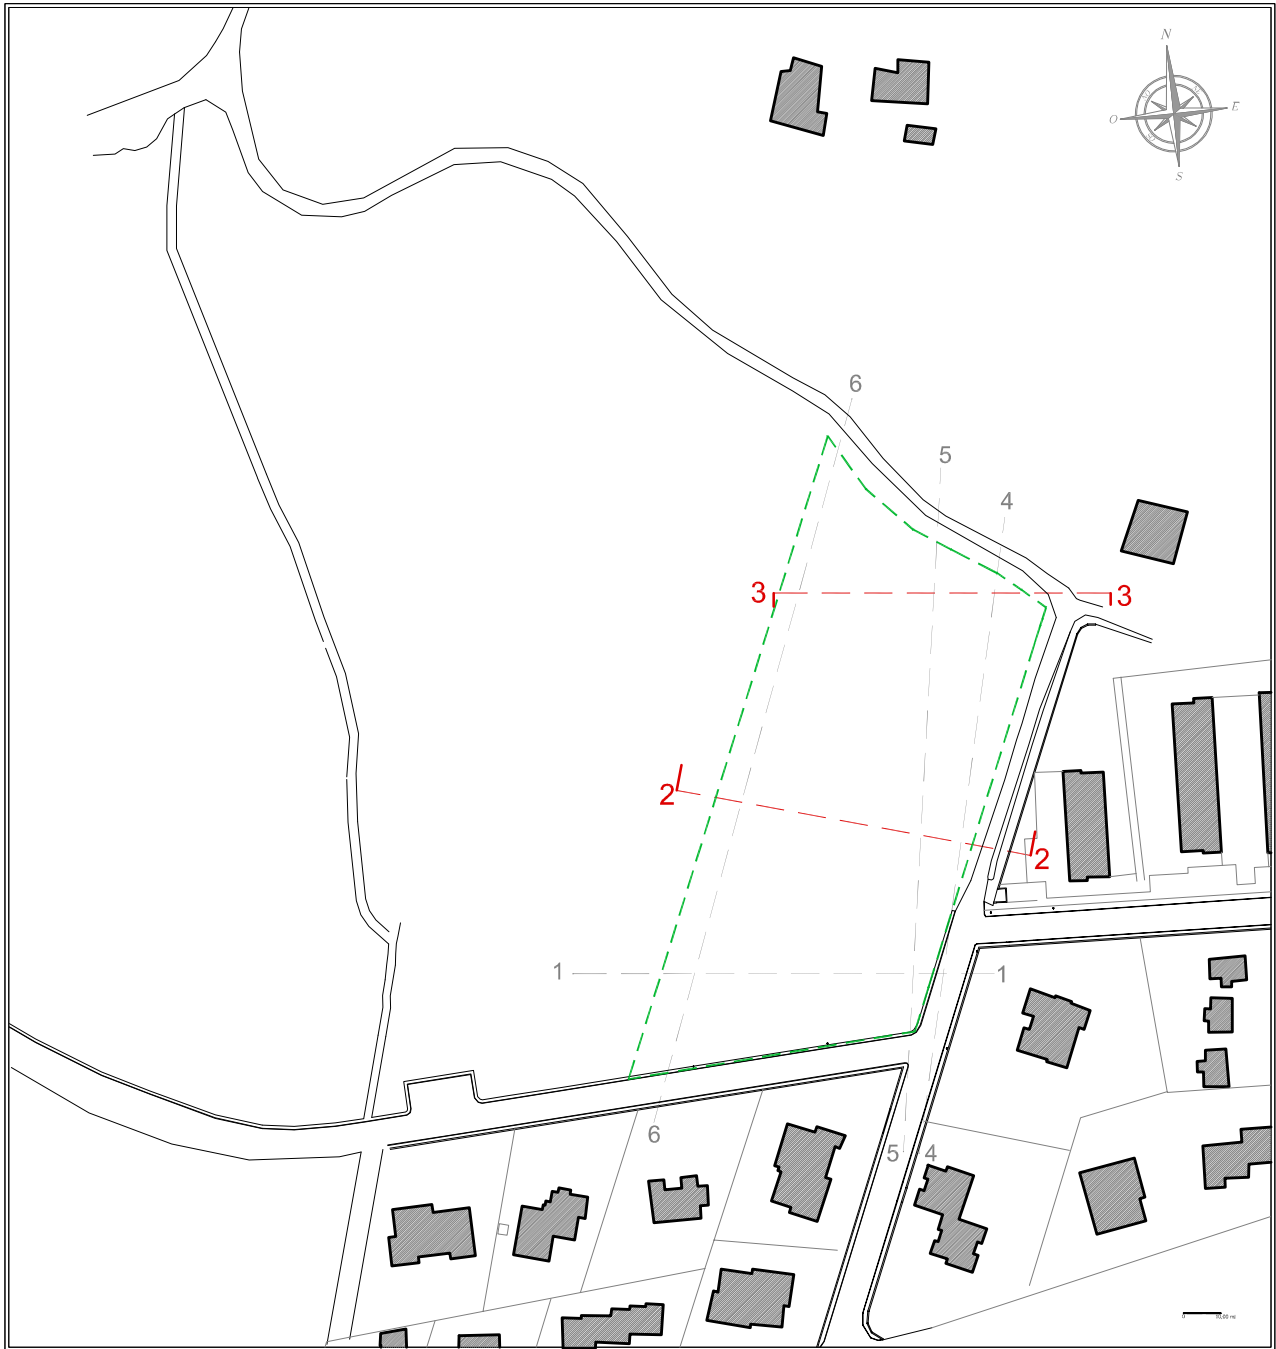

Profilo : "2-2"

RILIEVO

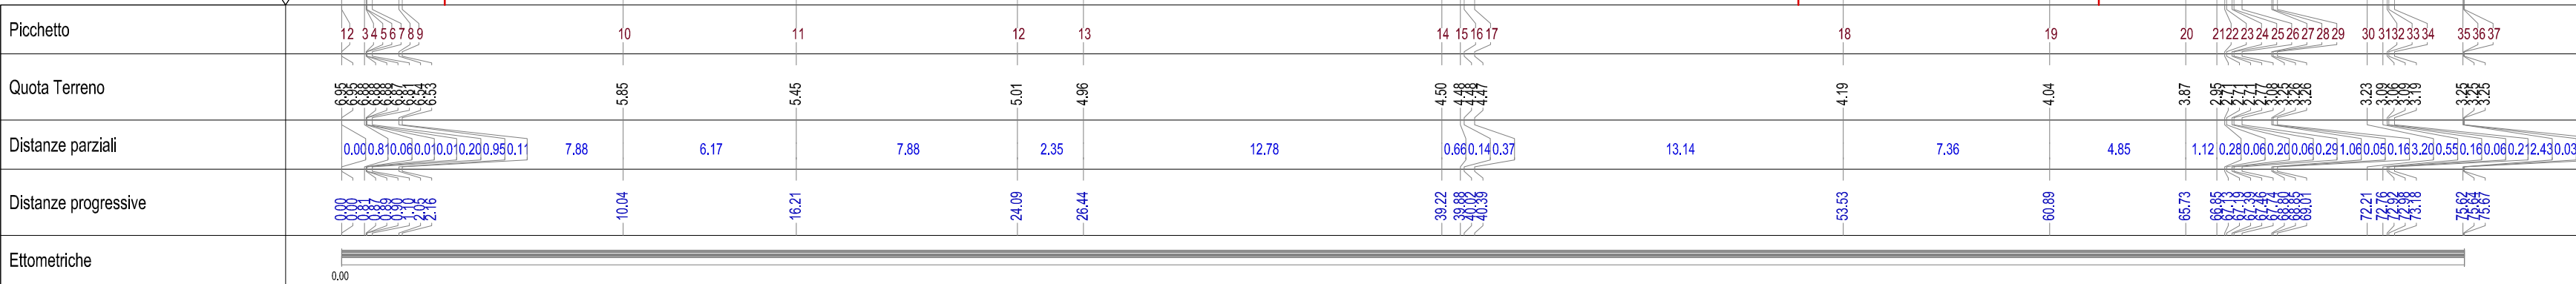

Profilo : "3-3"

RILIEVO

