

# COMUNE DI VICCHIO

(CITTA' METROPOLITANA DI FIRENZE)

## INTERVENTI DI ATTUAZIONE DEL PIANO URBANISTICO ATTUATIVO VIA MALESCI-VIA F.LLI ROSSELLI

approvato con Delibera di Consiglio Comunale n.26 del 28.03.2024

### ESECUZIONE DELLE OPERE DI URBANIZZAZIONE PREVISTE DAL P.A.

interventi in FASE 1

(art. 8.3 delle N.T.A.)



**PLANIMETRIA**  
**AREA DI INTERVENTO**  
**VIABILITA' E PARCHEGGIO PUBBLICO**

**TAV.**  
**3.2.1**

**STATO DI PROGETTO**

scala: 1: 500

0 10,00 ml

Proprietà

F.B.S. sviluppo immobiliare s.r.l.

Progetto

STUDIO FRANCI  
Corso del Popolo 44 Vicchio (FI)  
studiofranci.fi@gmail.com  
Geom. Fabio Franci

Data:  
**GIUGNO 2024**


Opere di urbanizzazione Parcheggio Pubblico e Viabilità

 Area Parcheggio, Svincolo Stradale, Cabina di trasformazione MT/BT, Marciapiede

 Area di intervento extra comparto

 Adeguamento marciapiede esistente

 Sistemazione Area Via F.lli Rosselli (tratto a monte di Via Malesci)

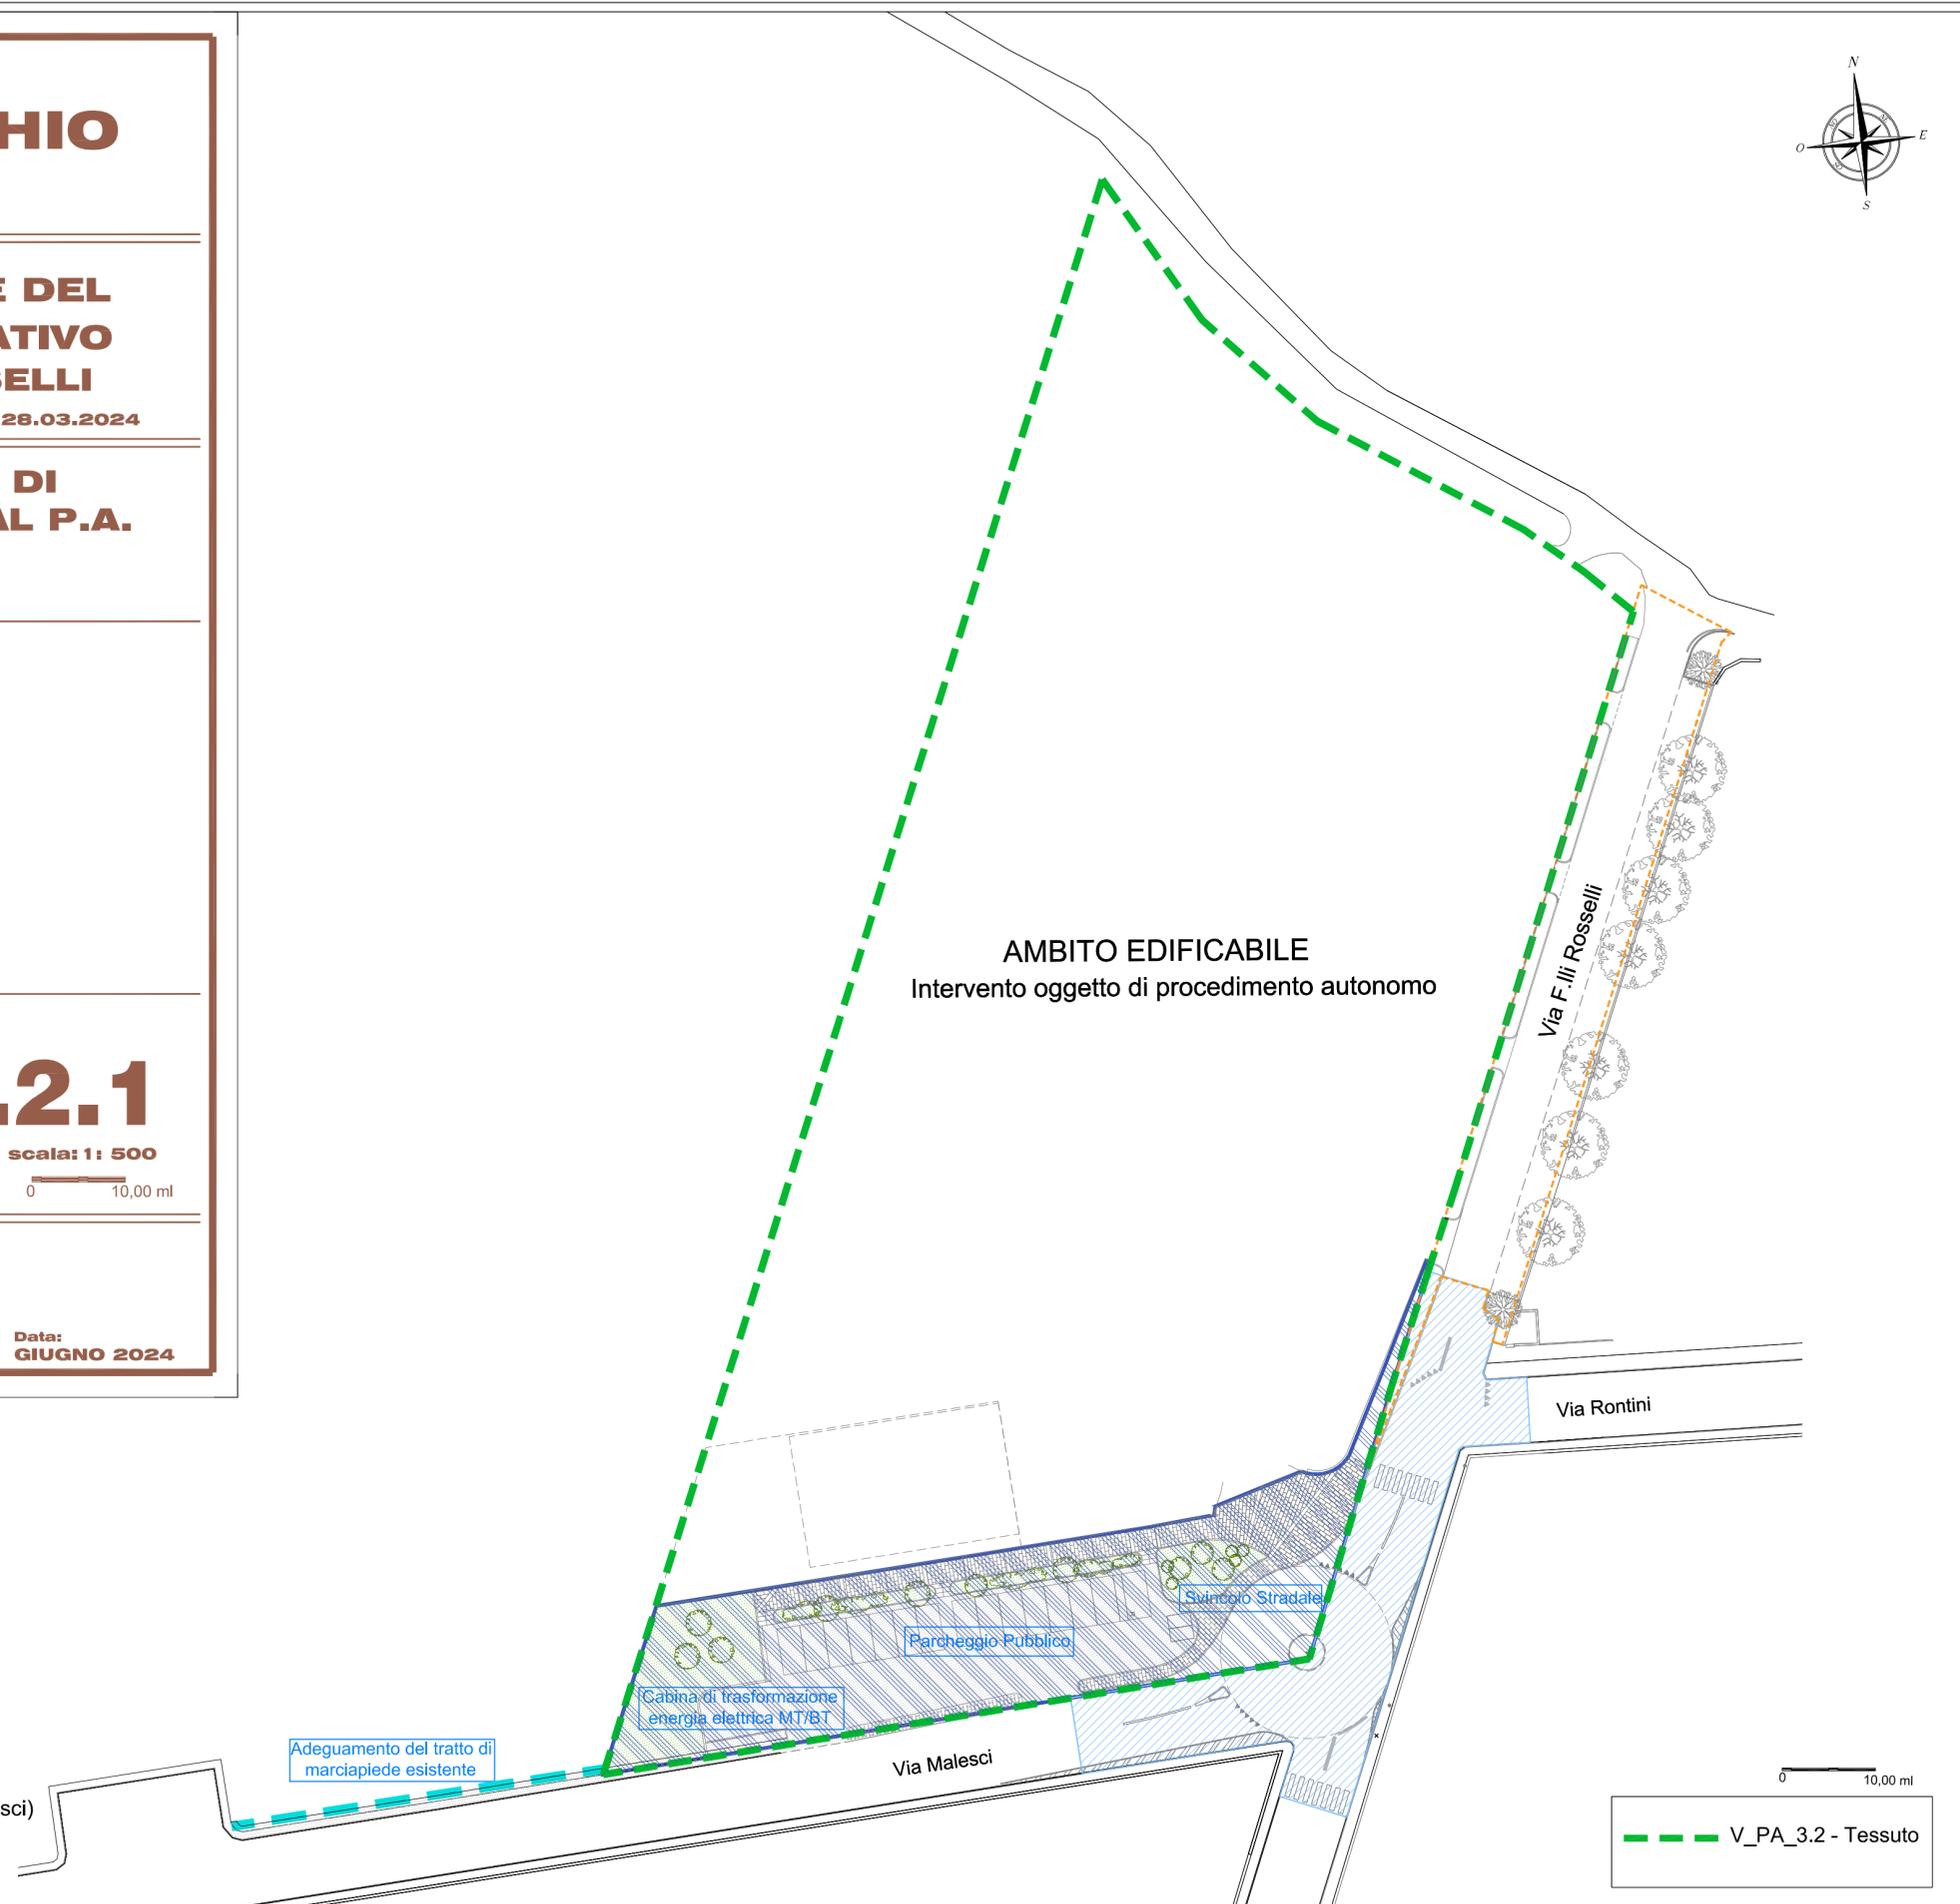

 V\_PA\_3.2 - Tessuto