

COMUNE DI VICCHIO

(CITTA' METROPOLITANA DI FIRENZE)

INTERVENTI DI ATTUAZIONE DEL PIANO URBANISTICO ATTUATIVO VIA MALESCI-VIA F.LLI ROSSELLI

approvato con Delibera di Consiglio Comunale n.26 del 28.03.2024

ESECUZIONE DELLE OPERE DI URBANIZZAZIONE PREVISTE DAL P.A.

interventi in FASE 1

(art. 6.3 delle N.T.A.)

PLANIMETRIA VIABILITA' E PARCHEGGIO PUBBLICO

STATO DI PROGETTO

TAV. 3.2.2

scala: 1:200

0 10,00 ml

Proprietà

F.B.S. sviluppo immobiliare s.r.l.

Progetto

STUDIO FRANCI


Corso del Popolo 44 Vicchio (FI)

studiofranci.fi@gmail.com

Geom. Fabio Franci

Data:

GIUGNO 2024

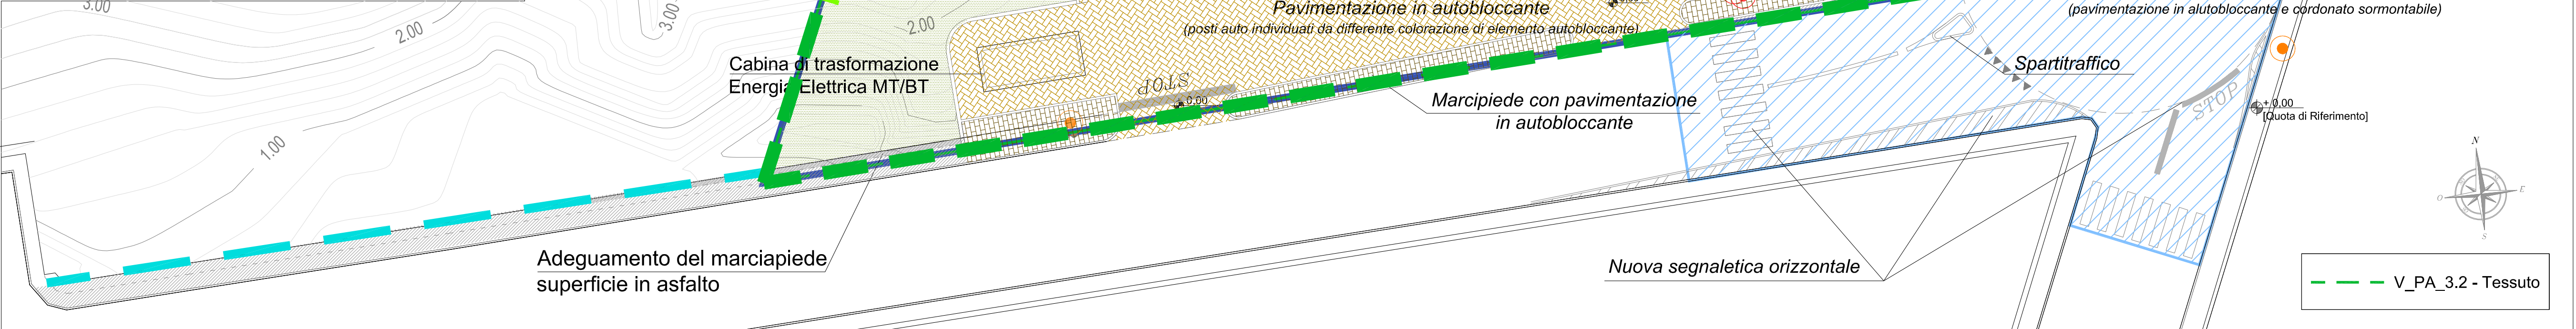

DATI DI PROGETTO

Parcheggio Pubblico, Nuova Viabilità e Cabina di trasformazione Energia Elettrica MT/BT

Adeguamento Marciapiede esistente lungo Via Malesci

Area di intervento extra comparto

Area a verde (superficie seminata a prato)

Messa a dimora di arbusti e alberi a basso fusto
Essenze previste: Albero di Giuda, Ormo, Acero palmato (o similari)

①

N. 14 Posti Auto (5,00 x 2,50 ml)

N. 1 Posto Auto riservato (5,00 x 3,20 ml)

Spazio per rastrelliera biciclette/posto moto

Parcheggio Pubblico
Posti Auto ed Area di manovra pavimentazione in autobloccante

Marciapiede Pubblico, Isola rotatoria ed Area pavimentata pubblica
Pavimentazione in autobloccante

Nuova Viabilità Pubblica derivata da allargamento sede stradale e marciapiede
Superficie asfaltata

Nuova Segnaletica stradale

Realizzazione di segnaletica orizzontale e verticale relativa alla viabilità

Corpo illuminante di Illuminazione Pubblica esistente

Nuovo corpo illuminante di Illuminazione Pubblica di progetto

Nuovo corpo illuminante di Illuminazione Pubblica (a due bracci) di progetto

Canaletta Campestre per convogliare le acque meteoriche
Opera in Progetto

Pozzetto di regimazione Acque Superficiali con salto di quota
Opera in Progetto
Pozzetti contraddistinti con indicazioni numeriche e la lettera "B"