

COMUNE DI VICCHIO

(CITTA' METROPOLITANA DI FIRENZE)

**INTERVENTI DI ATTUAZIONE DEL
PIANO URBANISTICO ATTUATIVO
VIA MALESCI-VIA F.LLI ROSSELLI**
approvato con Delibera di Consiglio Comunale n.26 del 28.03.2024

**ESECUZIONE DELLE OPERE DI
URBANIZZAZIONE PREVISTE DAL P.A.**
interventi in FASE 1
(art. 8.3 delle N.T.A.)




**PROFILO A - A
E PROFILO B - B
VIABILITA' E PARCHEGGIO**
TAV. 3.2.3
scala: 1:200
0 10,00 ml

Proprietà
F.B.S. sviluppo immobiliare s.r.l.


Progetto
STUDIO FRANCI
Corso del Popolo 44 Vicchio (FI)
studiofranci@gmail.com
Geom. Fabio Franci

Data:
GIUGNO 2024

PROFILO A - A

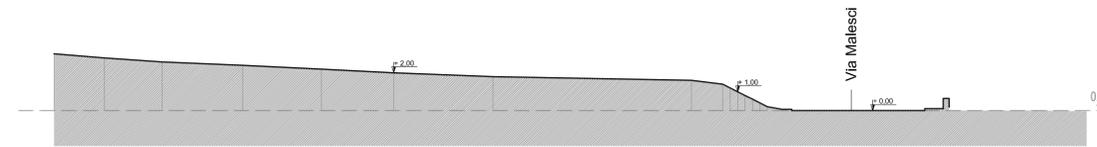


STATO ATTUALE

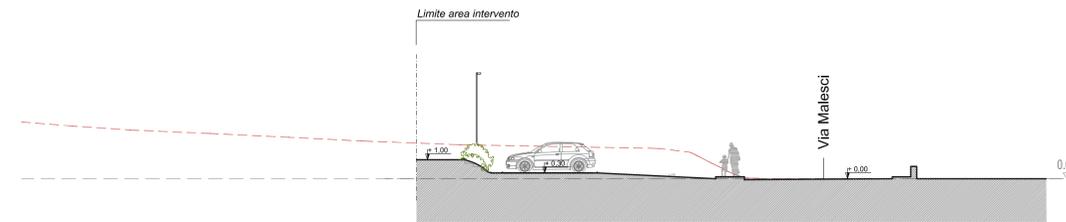

--- profilo attuale del terreno


STATO DI PROGETTO

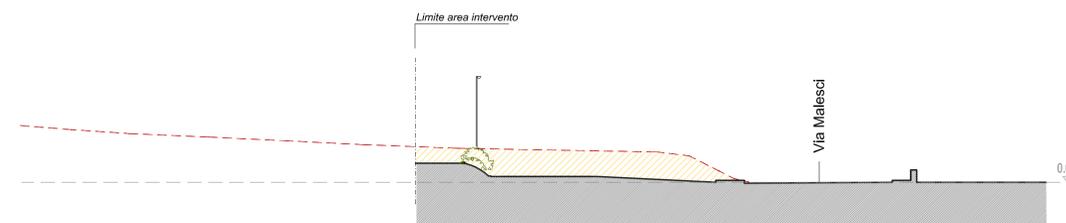


--- profilo attuale del terreno

STATO SOVRAPPOSTO

PROFILO B - B

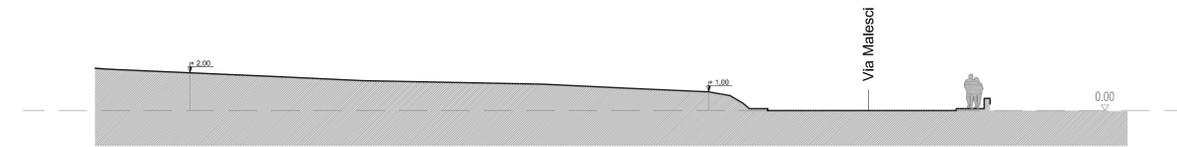


STATO ATTUALE

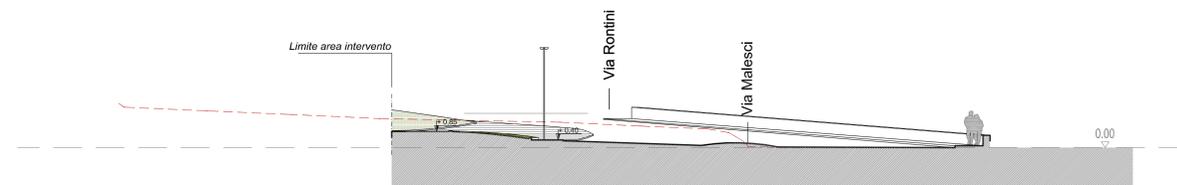

--- profilo attuale del terreno

STATO DI PROGETTO

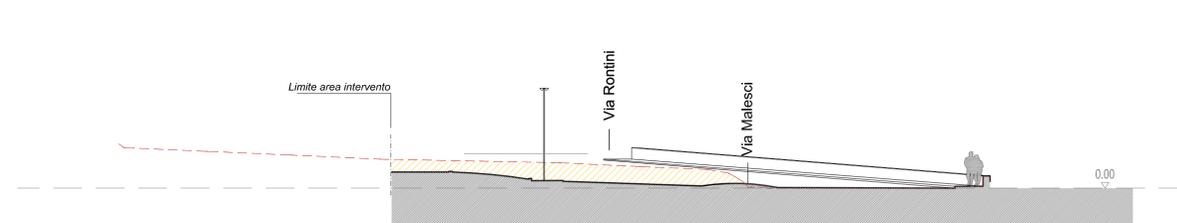

--- profilo attuale del terreno

STATO SOVRAPPOSTO

