

# COMUNE DI VICCHIO

(CITTA' METROPOLITANA DI FIRENZE)

## INTERVENTI DI ATTUAZIONE DEL PIANO URBANISTICO ATTUATIVO VIA MALESCI-VIA F.LLI ROSSELLI

approvato con Delibera di Consiglio Comunale n.26 del 28.03.2024

## ESECUZIONE DELLE OPERE DI URBANIZZAZIONE PREVISTE DAL P.A. interventi in FASE 1

(art. 6.3 delle N.T.A.)



## PARTICOLARI VIABILITA' E PARCHEGGIO PUBBLICO STATO DI PROGETTO

TAV. **3.2.5**

scala: 1:200  
0 10,00 ml


Proprietà  
F.B.S. sviluppo immobiliare s.r.l.

Progetto  
STUDIO FRANCI  
Corso del Popolo 44 Vicchio (FI)  
studiofranci@gmail.com  
Geom. Fabio Franci

Data:  
**GIUGNO 2024**


### PAVIMENTAZIONE PARCHEGGIO E MARCIAPIEDE

#### MARCIAPIEDE PUBBLICO

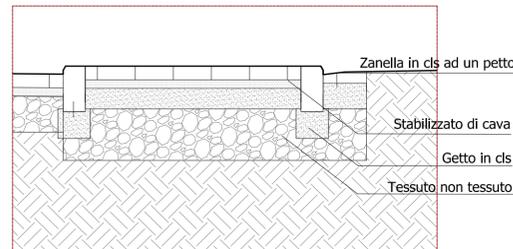

Particolare A

#### PARCHEGGIO PUBBLICO

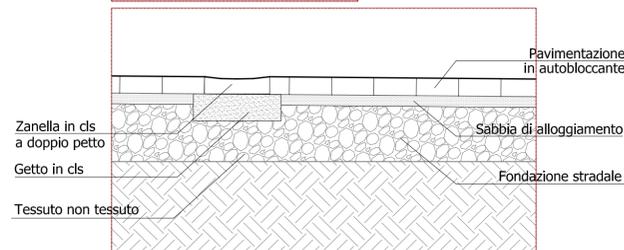

Particolare B


#### PAVIMENTAZIONE IN AUTOBLOCCANTE



Immagine esemplificativa

**NOTA:**  
I posti auto sono delineati da elementi in autobloccanti di colore differente


### SEZIONE STRADALE TIPO DI PROGETTO - scala 1:50

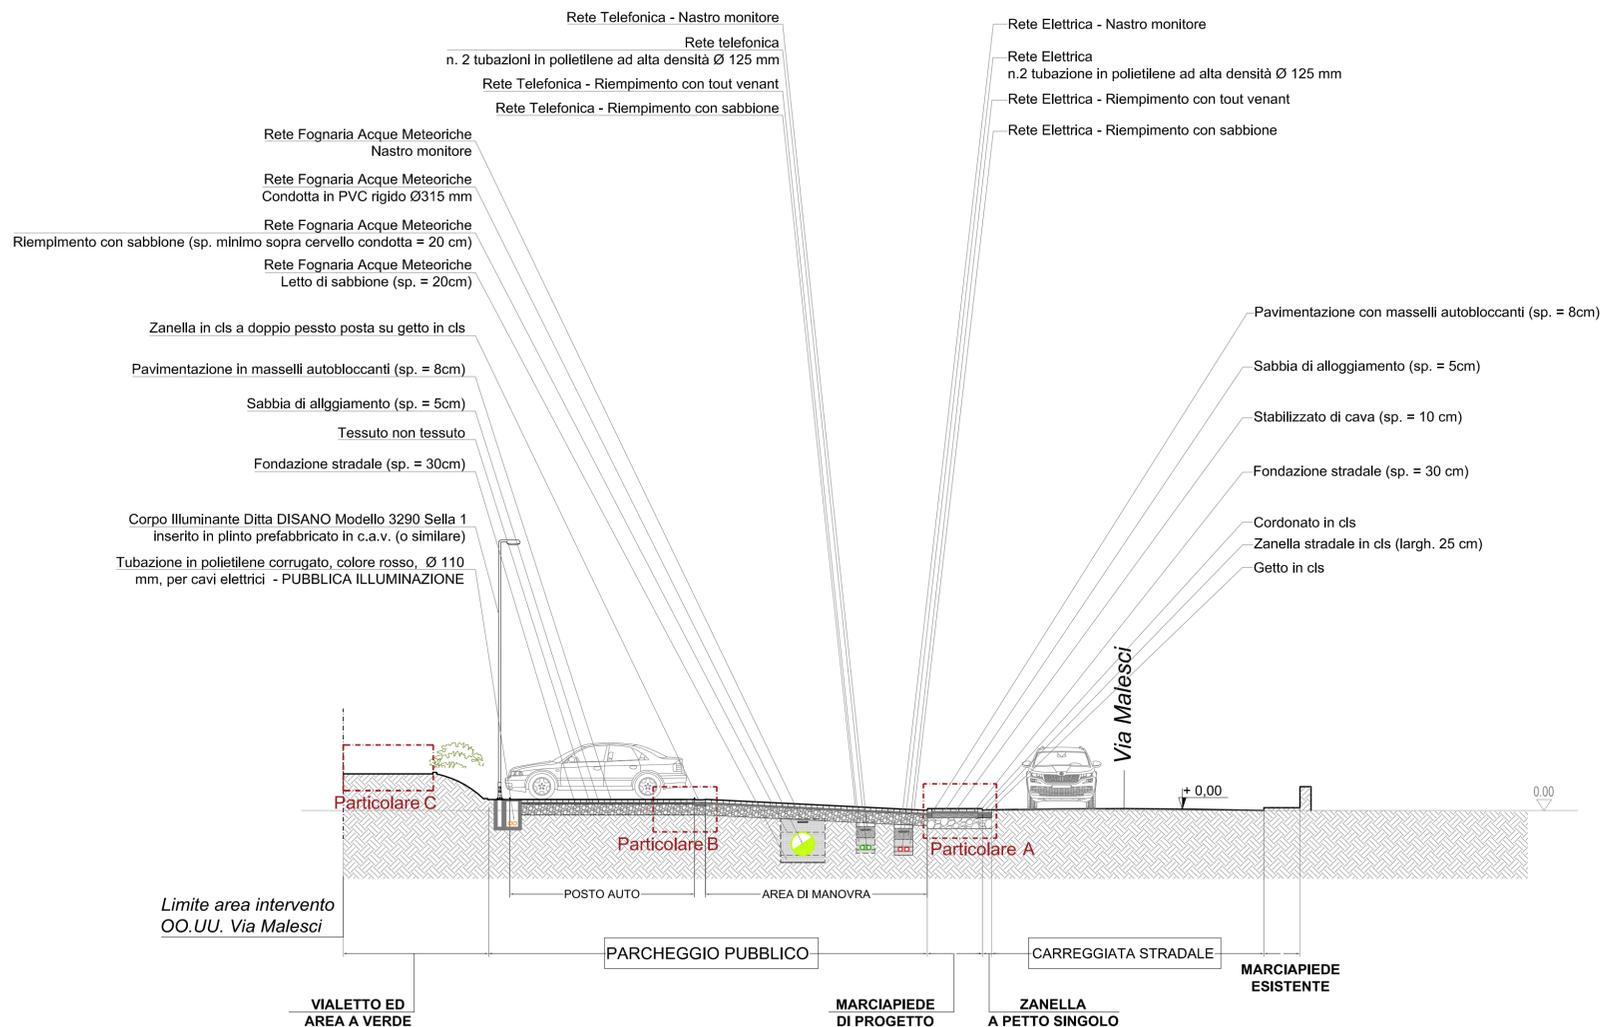

Nota: Il posizionamento delle infrastrutture delle Reti Tecnologiche sono riportate nelle tavole della Sezione "RETI TECNOLOGICHE".

### ILLUMINAZIONE PUBBLICA


#### ARMATURA STRADALE

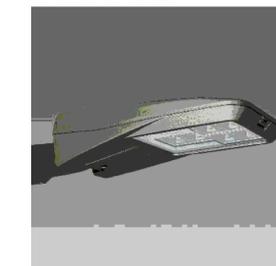

Rif.) Ditta DISANO - Modello 3920 SELLA 1 ST (o similare)  
Immagine esemplificativa

### MARCIAPIEDE LATO AUDITORIUM


#### MARCIAPIEDE

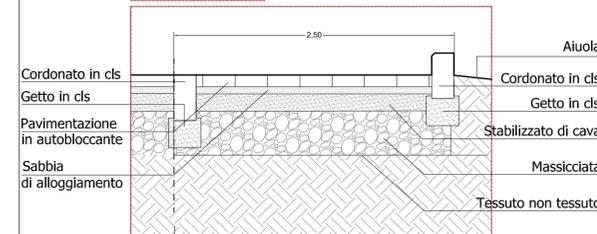

Particolare C

Limite Area Intervento  
OO.UU. Via Malesci

### MARCIAPIEDE PUBBLICO - PARTICOLARE

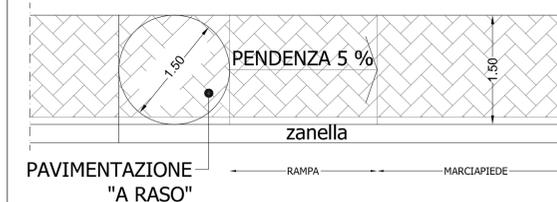

Schema esemplificativo verifica Accessibilita'