

COMUNE DI VICCHIO

(CITTA' METROPOLITANA DI FIRENZE)

INTERVENTI DI ATTUAZIONE DEL PIANO URBANISTICO ATTUATIVO VIA MALESCI-VIA F.LLI ROSSELLI

approvato con Delibera di Consiglio Comunale n.26 del 28.03.2024

ESECUZIONE DELLE OPERE DI URBANIZZAZIONE PREVISTE DAL P.A. interventi in FASE 1 (art. 8.3 delle N.T.A.)



PARTICOLARI DI DETTAGLIO TAV. SISTEMAZIONE VIA F.LLI ROSSELLI

3.3.3

STATO DI PROGETTO

scala: 1:100

0 10,00 ml

Proprietà


F.B.S. sviluppo immobiliare s.r.l.

Progetto

STUDIO FRANCI
Corso del Popolo 44 Vicchio (FI)
studiofranci.fi@gmail.com
Geom. Fabio Franci

Data:
GIUGNO 2024

SEZIONE STRADALE TIPO DI PROGETTO - scala 1:100

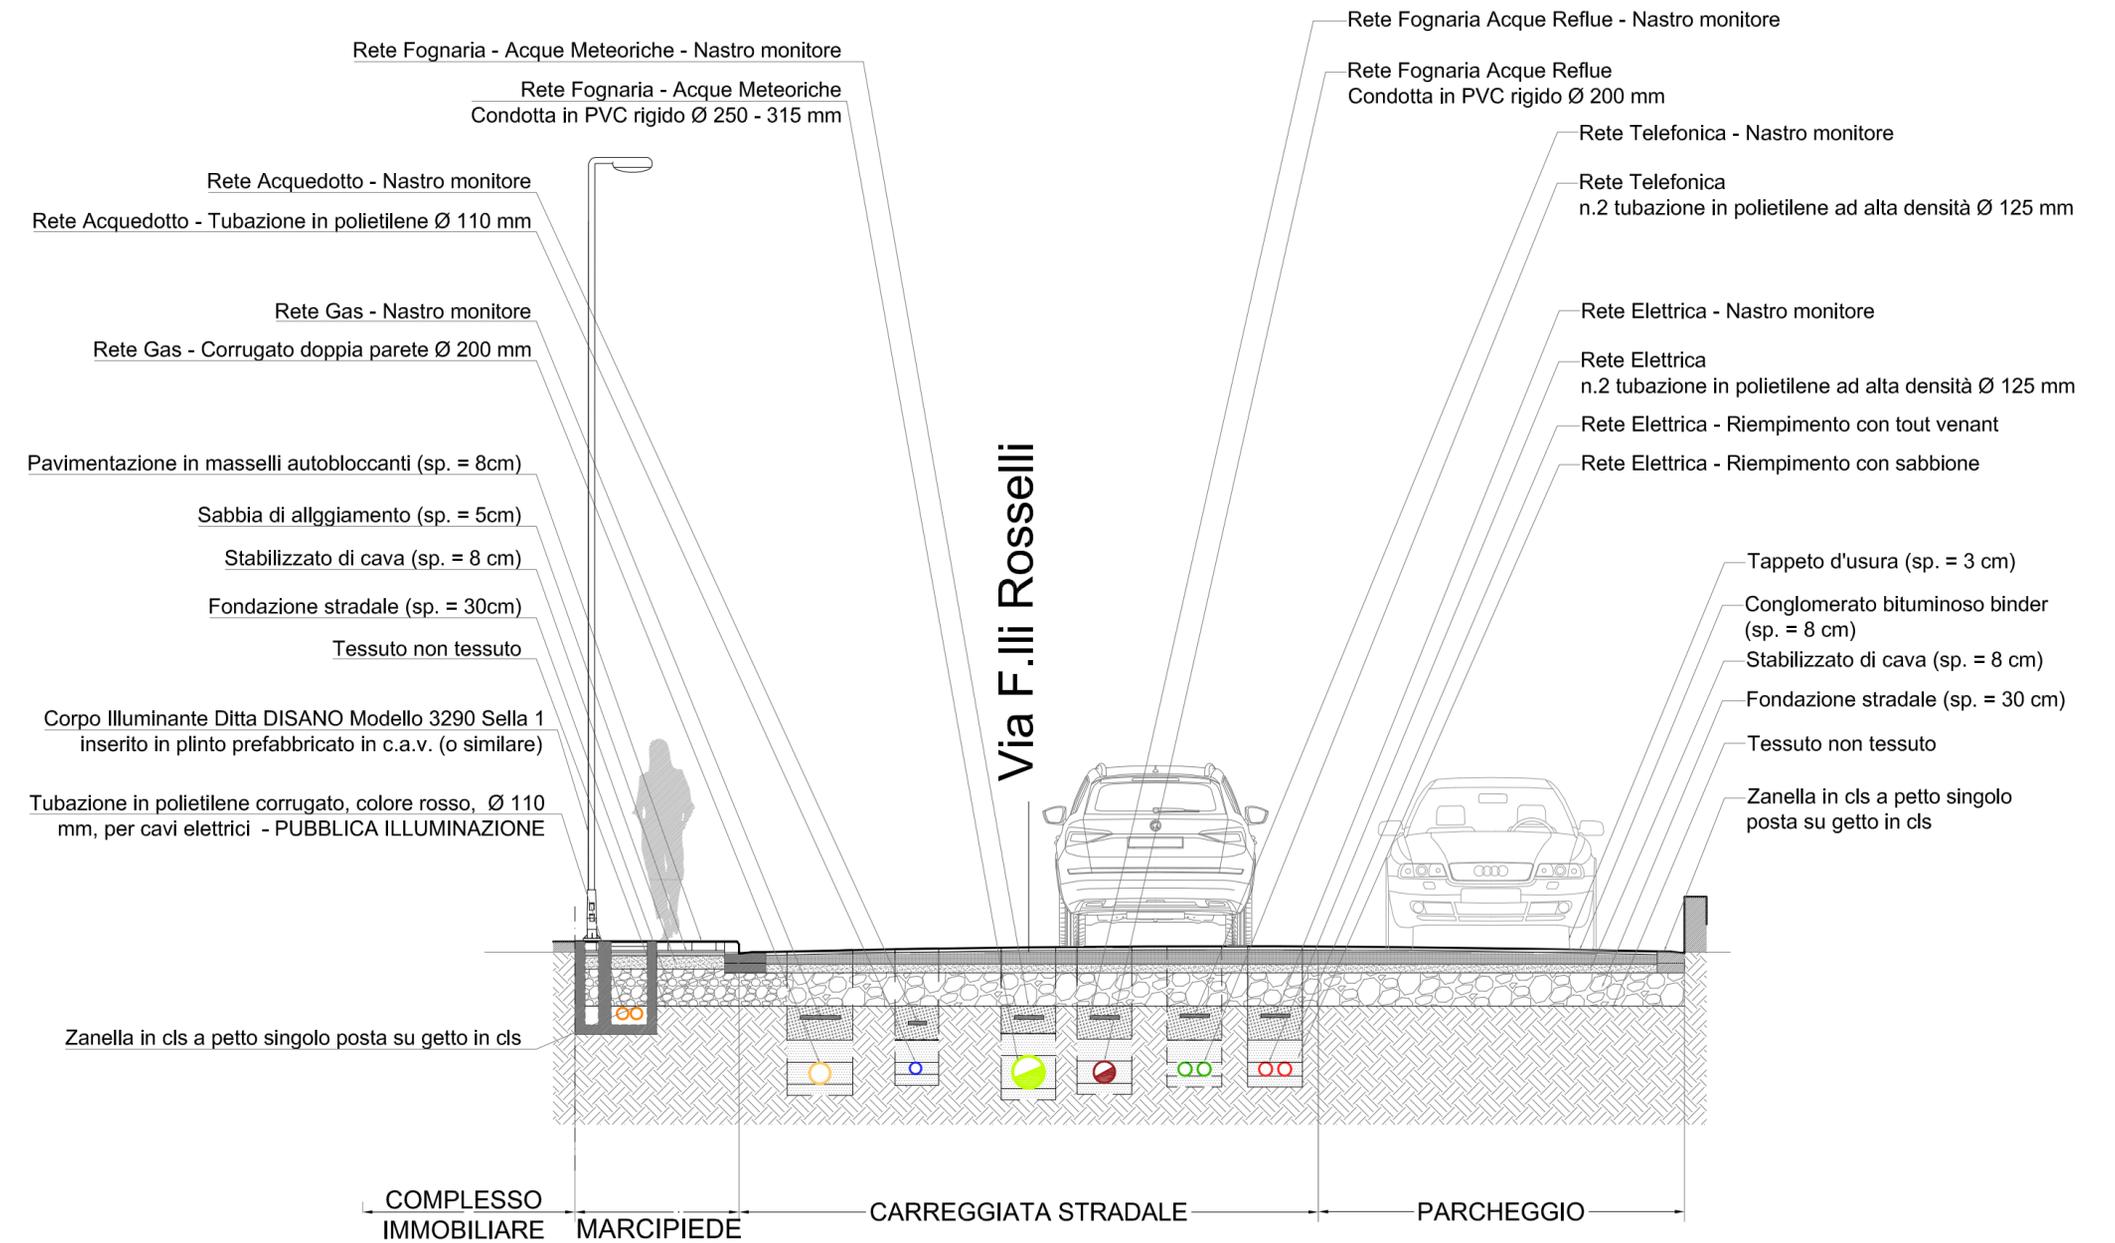

Nota: Il posizionamento delle infrastrutture delle Reti Tecnologiche sono riportate nelle tavole della Sezione "RETI TECNOLOGICHE".