

# COMUNE DI VICCHIO

(CITTA' METROPOLITANA DI FIRENZE)

## INTERVENTI DI ATTUAZIONE DEL PIANO URBANISTICO ATTUATIVO VIA MALESCI-VIA F.LLI ROSSELLI

approvato con Delibera di Consiglio Comunale n.26 del 28.03.2024

### ESECUZIONE DELLE OPERE DI URBANIZZAZIONE PREVISTE DAL P.A. Interventi in FASE 1 (art. 6.3 delle N.T.A.)



#### SCHEMA VERIFICA ABBATTIMENTO TAV. BARRIERE ARCHITETTONICHE STATO DI PROGETTO

# TAV. 3.4

scala: 1: 200

0 10,00 ml


Proprietà  
F.B.S. sviluppo immobiliare s.r.l.

Progetto  
STUDIO FRANCI  
Corso del Popolo 44 Vicchio (FI)  
studiofranci@gmail.com  
Geom. Fabio Franci

Data:  
GIUGNO 2024


#### LEGENDA:

- percorso veicolo
- percorso accessibile (L. < 10 ml - p. < 5%)

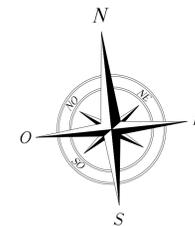

## AMBITO EDIFICABILE

Intervento oggetto di procedimento autonomo

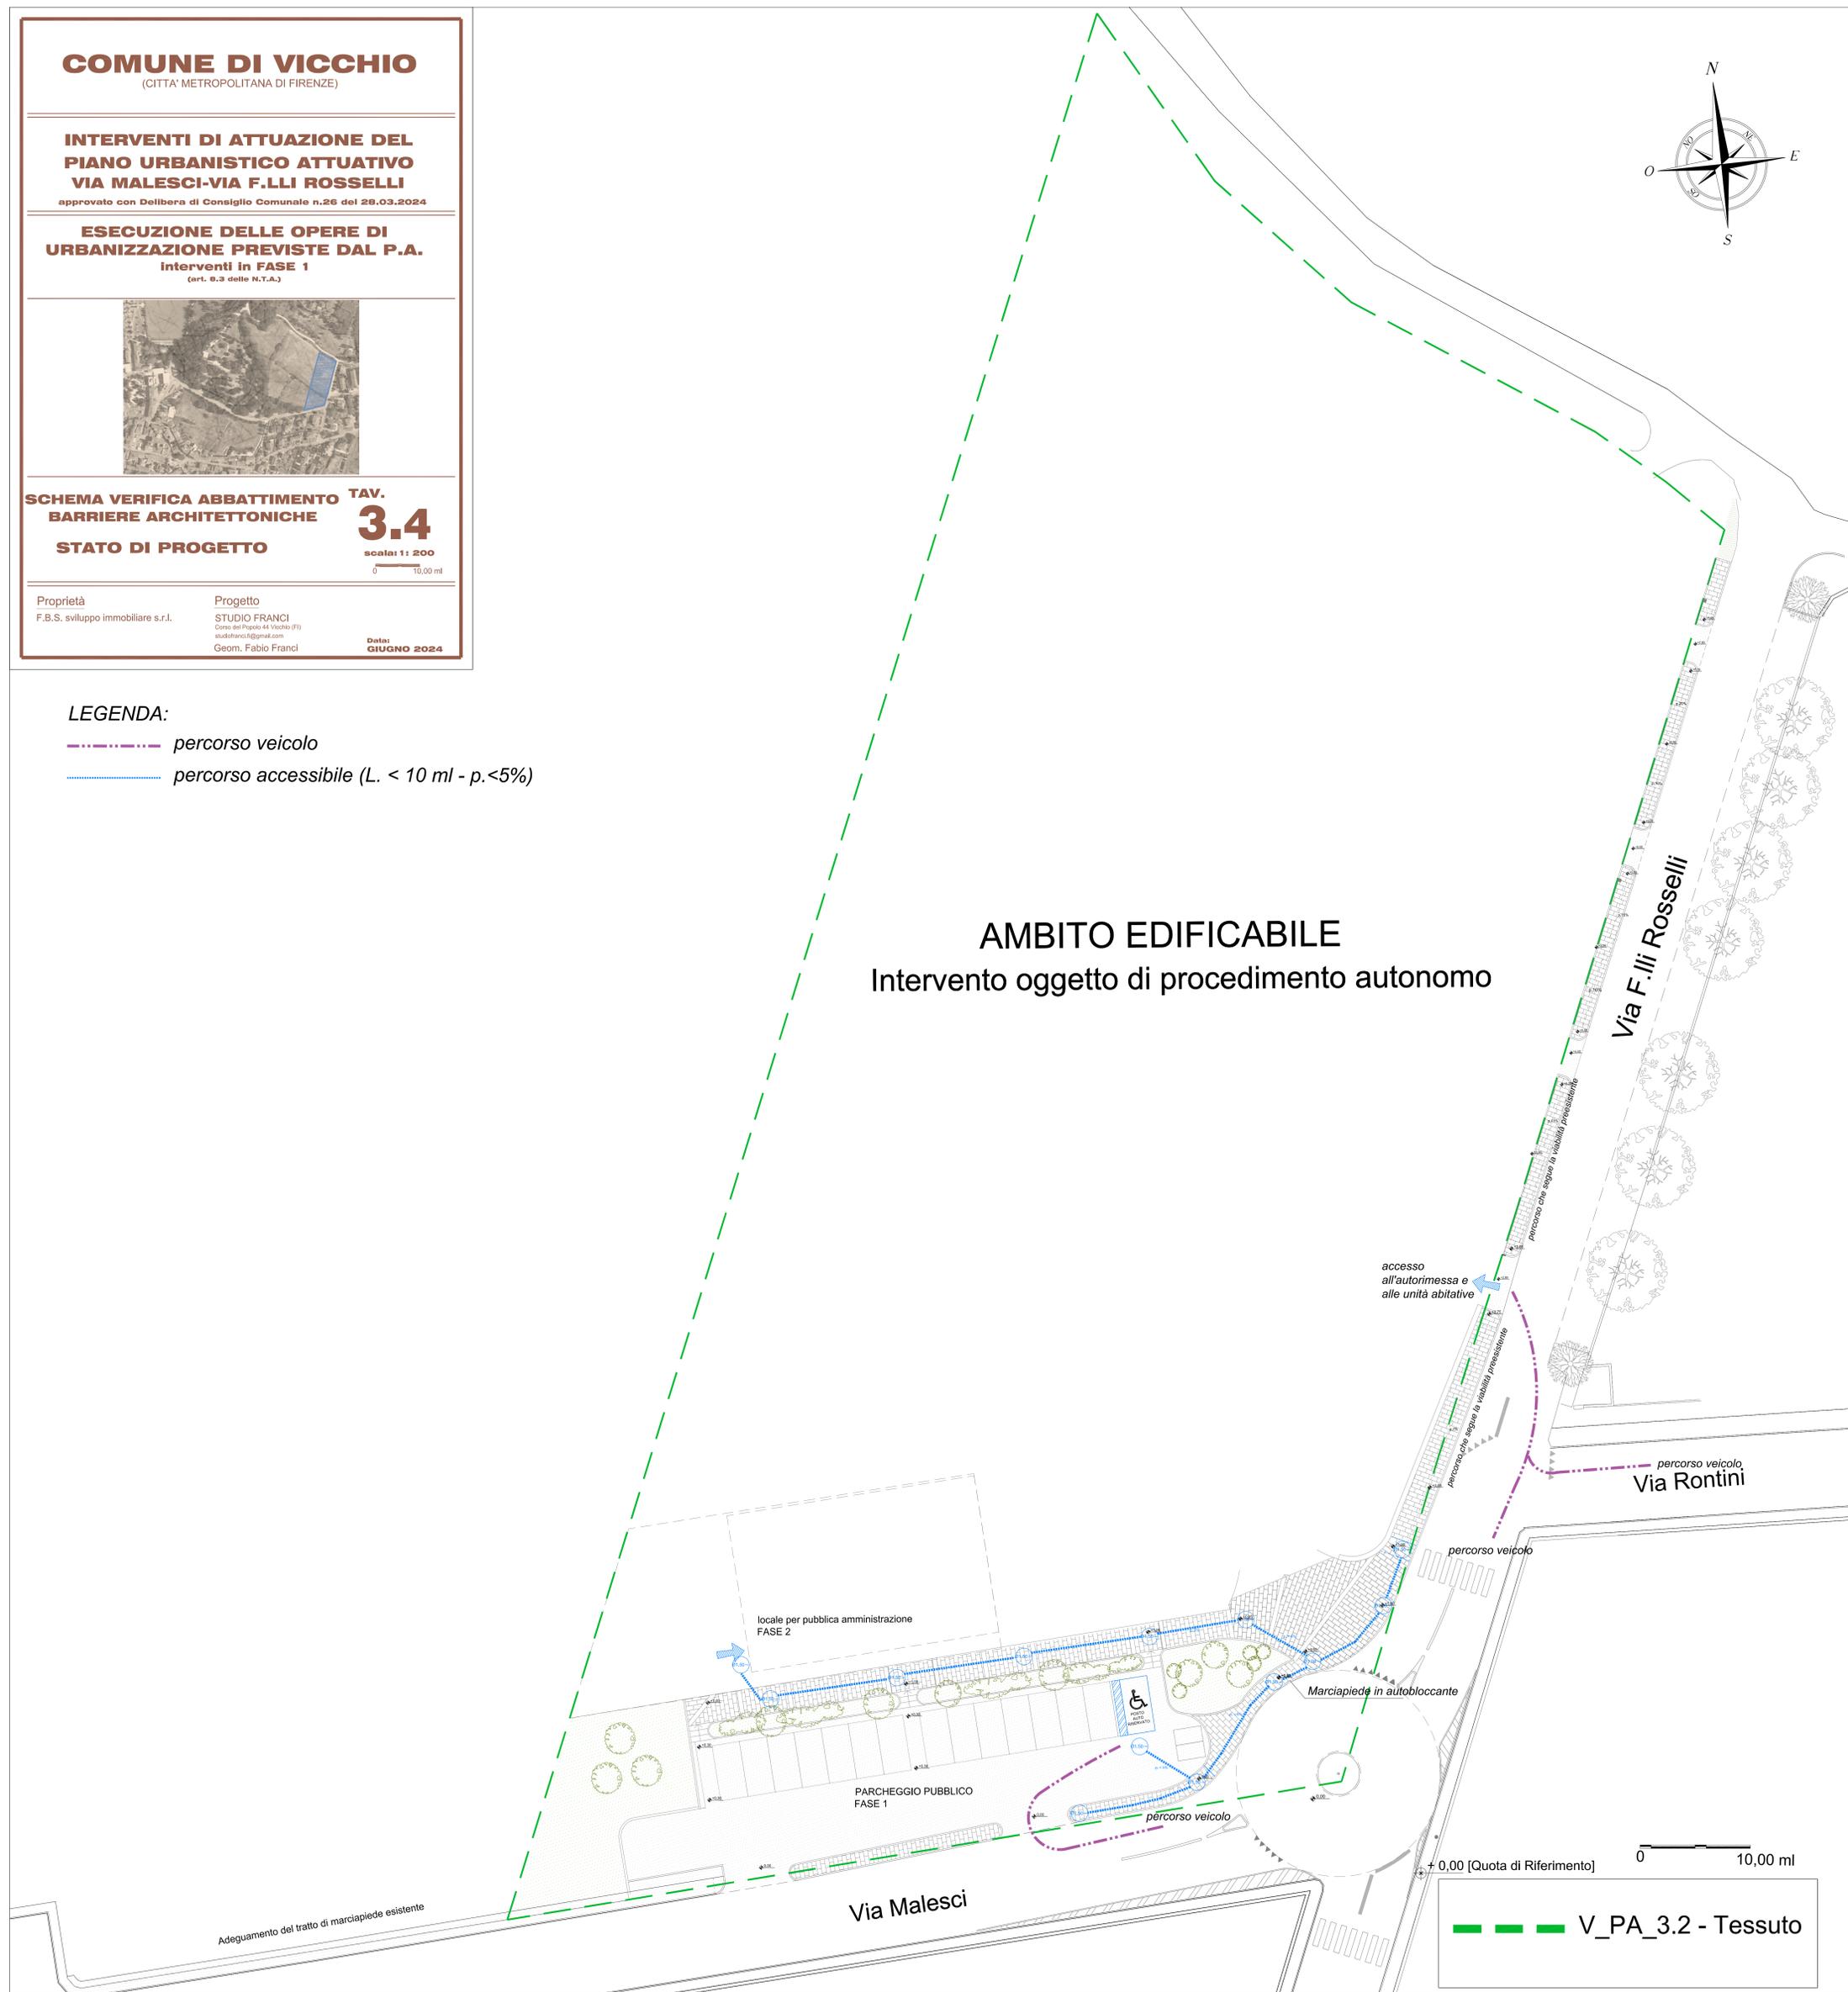

+ 0,00 [Quota di Riferimento]

0 10,00 ml

V\_PA\_3.2 - Tessuto