

COMUNE DI VICCHIO

(Provincia di Firenze)

TAV. N°:

9.4

PIANO ATTUATIVO DI ESPANSIONE TURISTICO RICETTIVA - LAGO VIOLA -

ZONA R.U.

"Intervento 45/1"

UBICAZIONE:

- LOCALITA' BOCCAGNELLO -

CONTENUTO DOCUMENTO:

RETE ELETTRICA

SCALA DISEGNO:

1:500

PROPRIETA' RICHIEDENTI:

RESIDENZE TOSCANE S.R.L.

PROGETTISTI:

Arch. CATERINA MANZANI

EDILPITTI S.R.L.

Geom. FABIO FRANCI

ESTRATTI E
CERTIFICATI

FOTOGRAFIE

RILIEVO

PROGETTO

SOVRAPPPOSTO

RELAZIONE

RISERVATO ALL'UFFICIO

N° PRATICA:

DATA ARRIVO:


PERMESSO DI
COSTRUIRE:

N° _____
N° _____

DATA RILASCIO:

IL FUNZIONARIO DEL SERVIZIO ASSETTO
DEL TERRITORIO:

N° PRATICA:		DATA ARRIVO:	
PERMESSO DI COSTRUIRE:		N° _____ N° _____	
DATA RILASCIO:		IL FUNZIONARIO DEL SERVIZIO ASSETTO DEL TERRITORIO:	

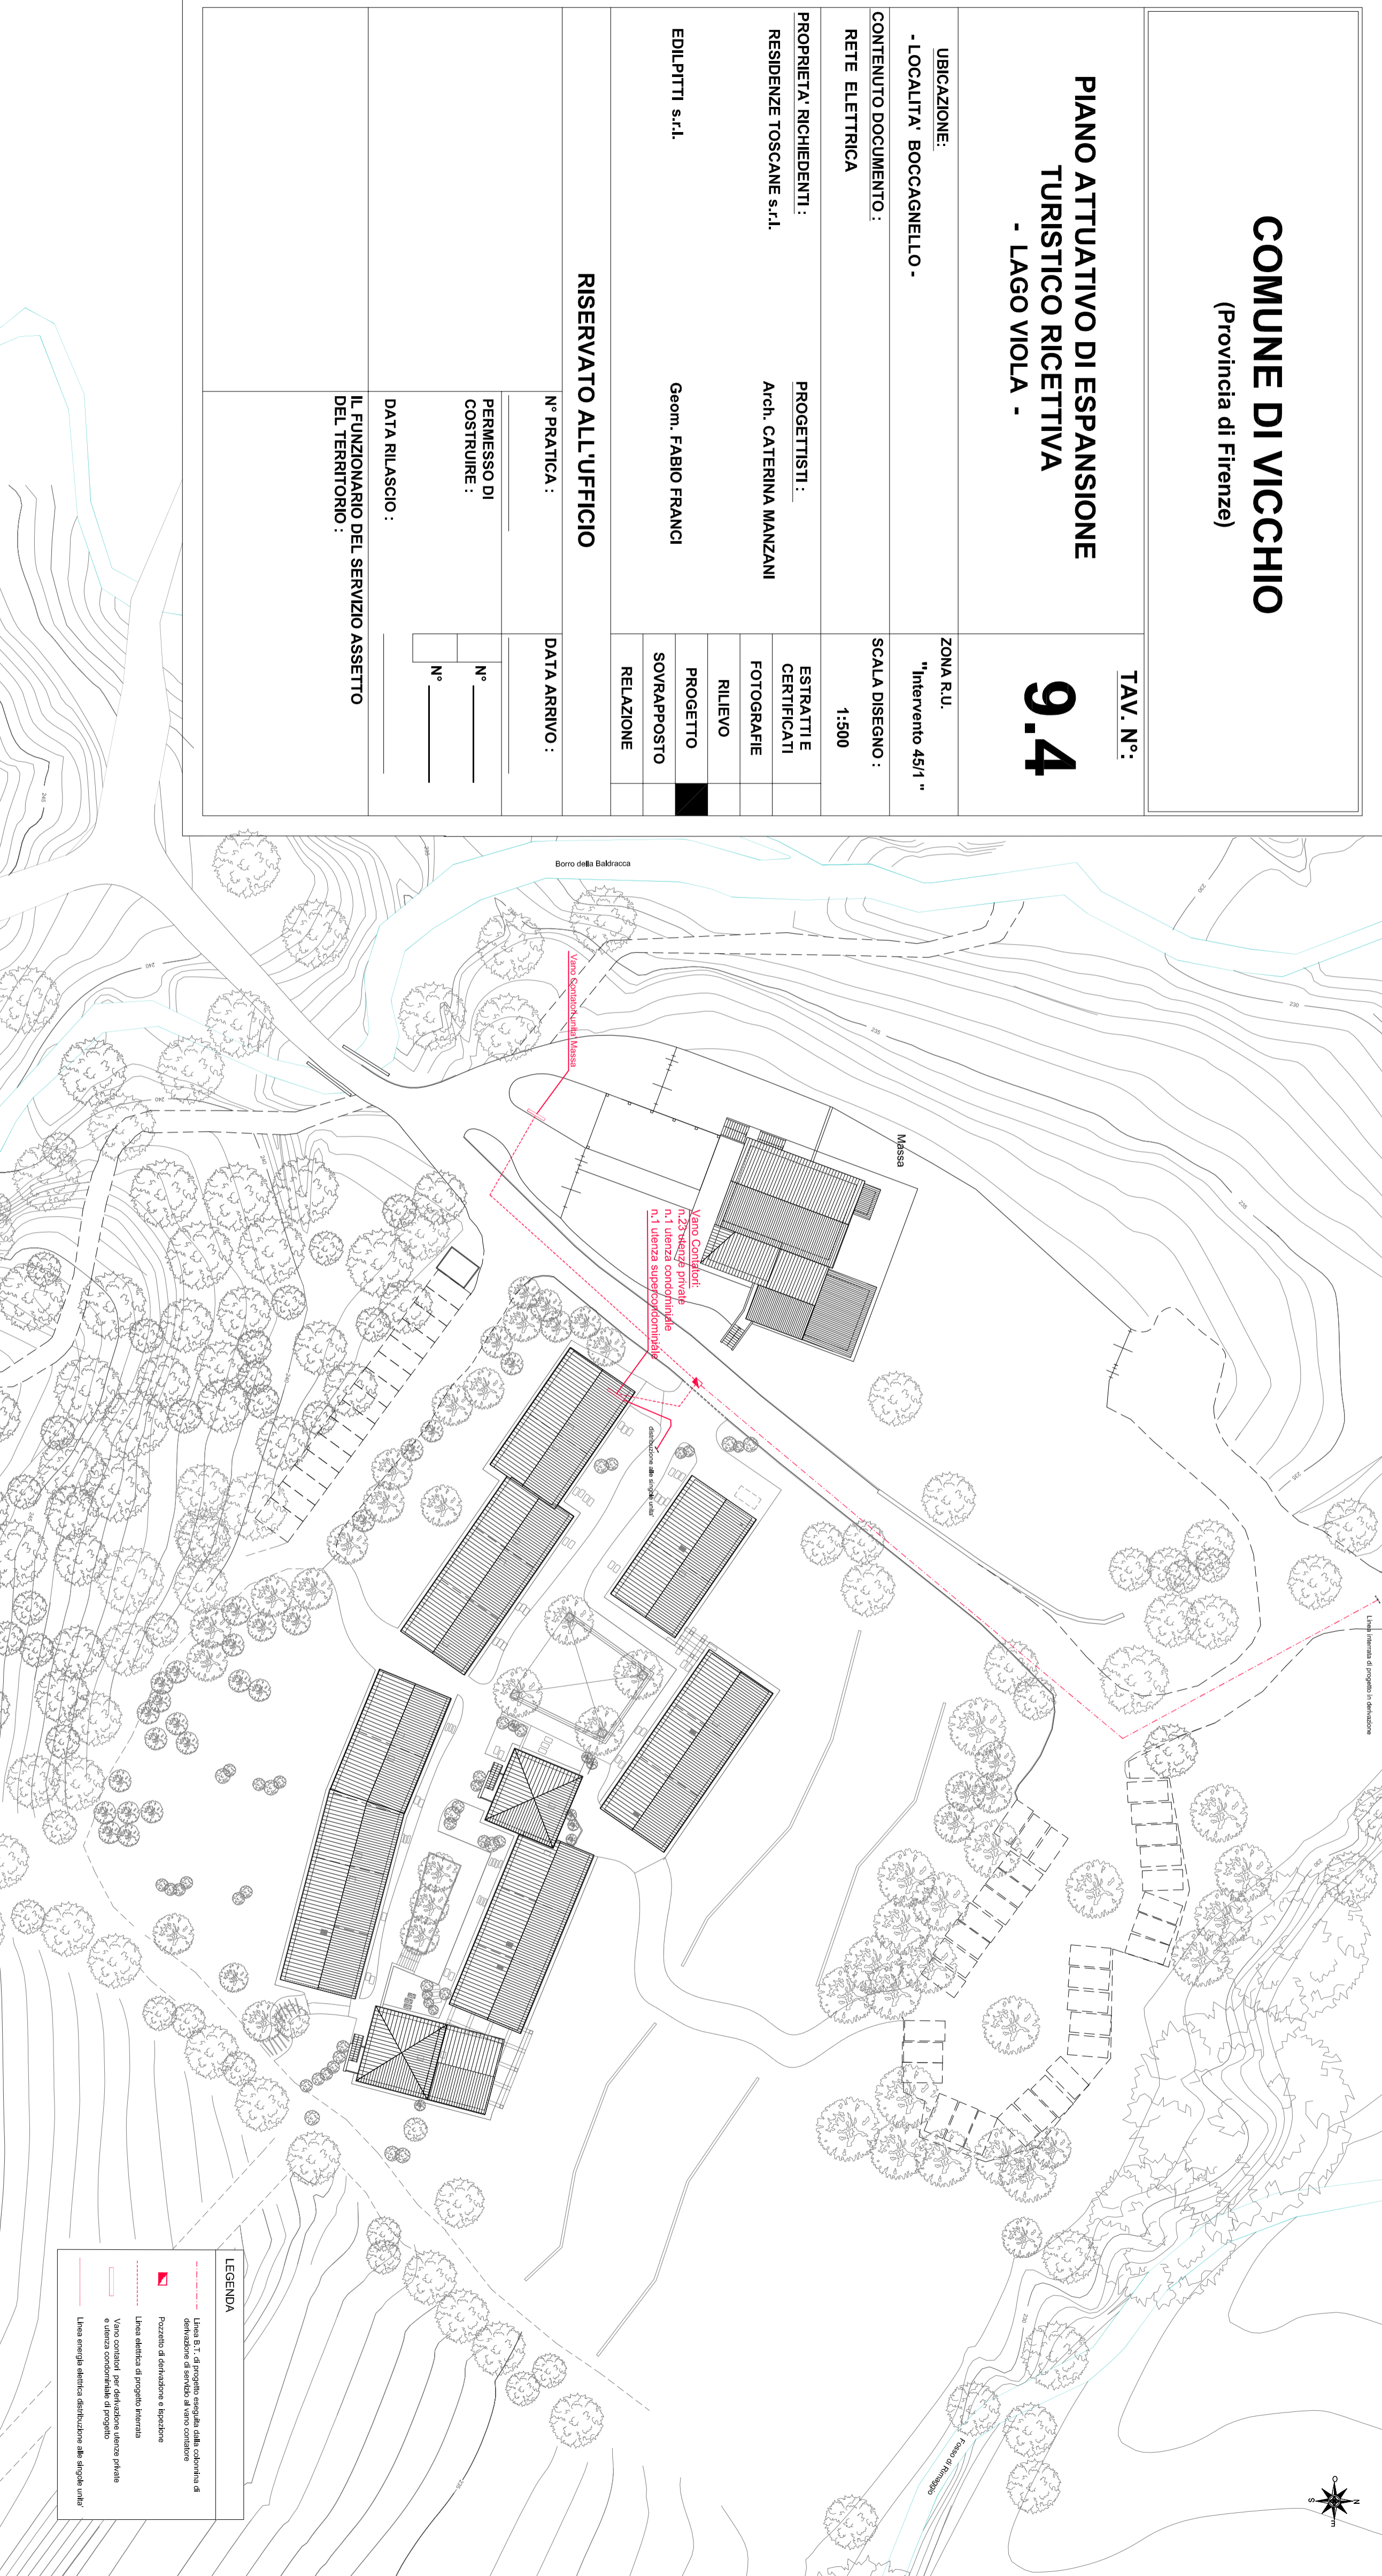

LEGENDA

- Linea B.T. di progetto eseguita dalla colonna di derivazione di servizio al vano contatore
- Prozetto di derivazione e spezzone
- Linea elettrica di progetto intera
- Vano contatori per derivazione utenze private e utenze condominiali di progetto
- Linea energia elettrica distribuzione alle singole unita'