

COMUNE DI VICCHIO

(Provincia di Firenze)

TAV. N°:

6.6

PIANO ATTUATIVO DI ESPANSIONE TURISTICO RICETTIVA - LAGO VIOLA -

UBICAZIONE: ZONA R.U.
- LOCALITA' BOCCAGNELLO - "Intervento 45/1"

CONTENUTO DOCUMENTO: SCALA DISEGNO: 1:200

PROFILO G - G e PROFILO H - H

PROGETTISTI: Arch. CATERINA MANZANI

RESIDENZE TOSCANE s.r.l.

EDILPITTI s.r.l.

Geom. FABIO FRANCI

ESTRATTE
CENTRICI
FOTOGRAFIE

RILEVO

PROGETTO

SOVRAPPONTO

RELAZIONE

RISERVATO ALL'UFFICIO



N° PRATICA: DATA ARRIVO:

PERMESSO DI COSTRUIRE: N°

ACCERTAMENTO DI CONFORMITA': N°

DATA RILASCIO:

IL FUNZIONARIO DEL SERVIZIO ASSETTO
DEL TERRITORIO:

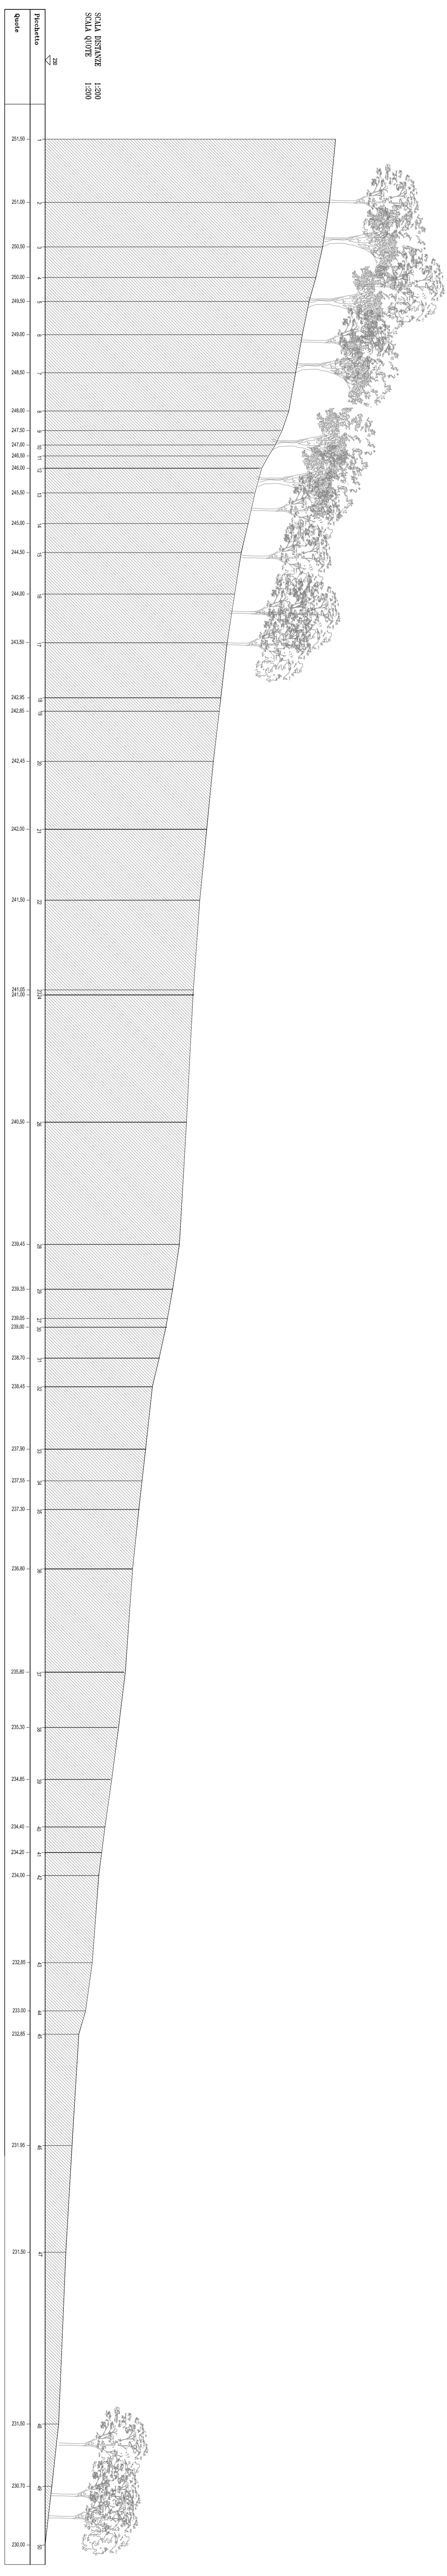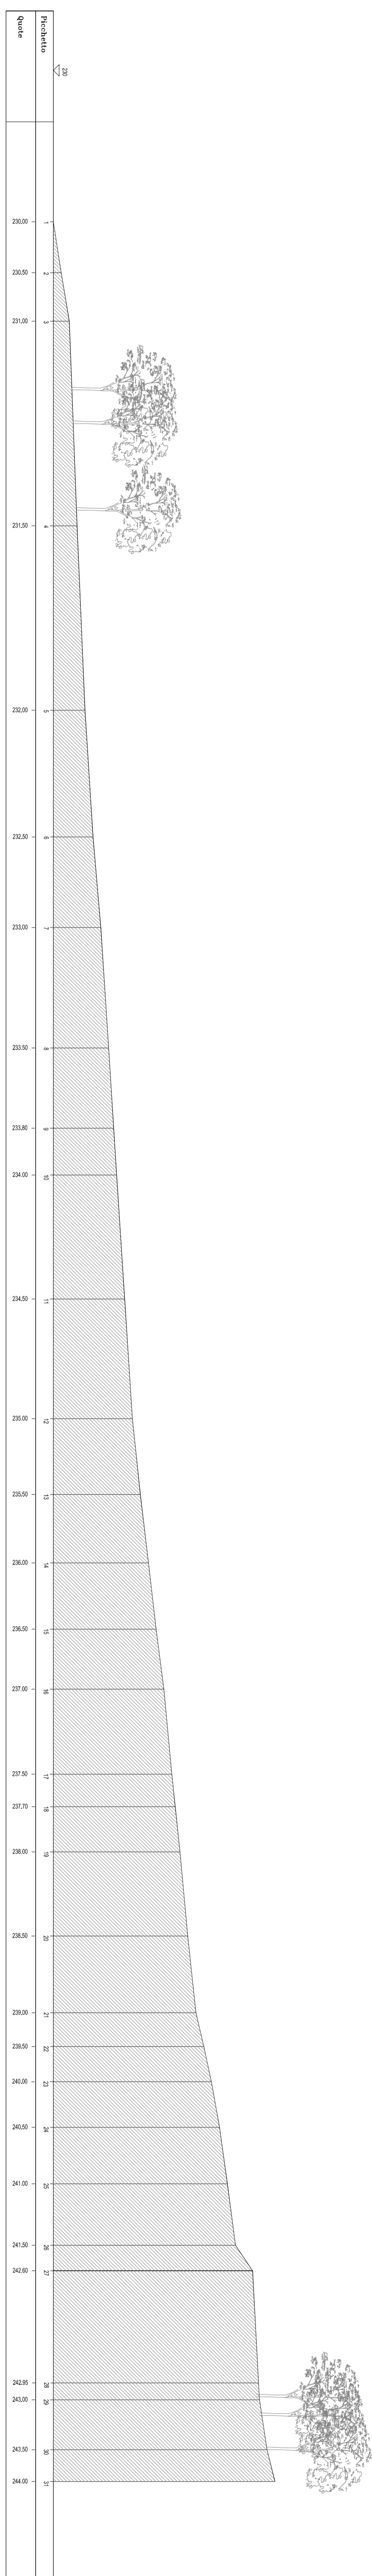

SCALA RESINZE 1:200
SCALA VITIS 1:200