


LEGENDA

- Area d'intervento del PA - scheda progetto 41/2 del RUC
- Interventi in previsione
- Area a di previsione Verde Pubblico Scheda 41/3 del RUC

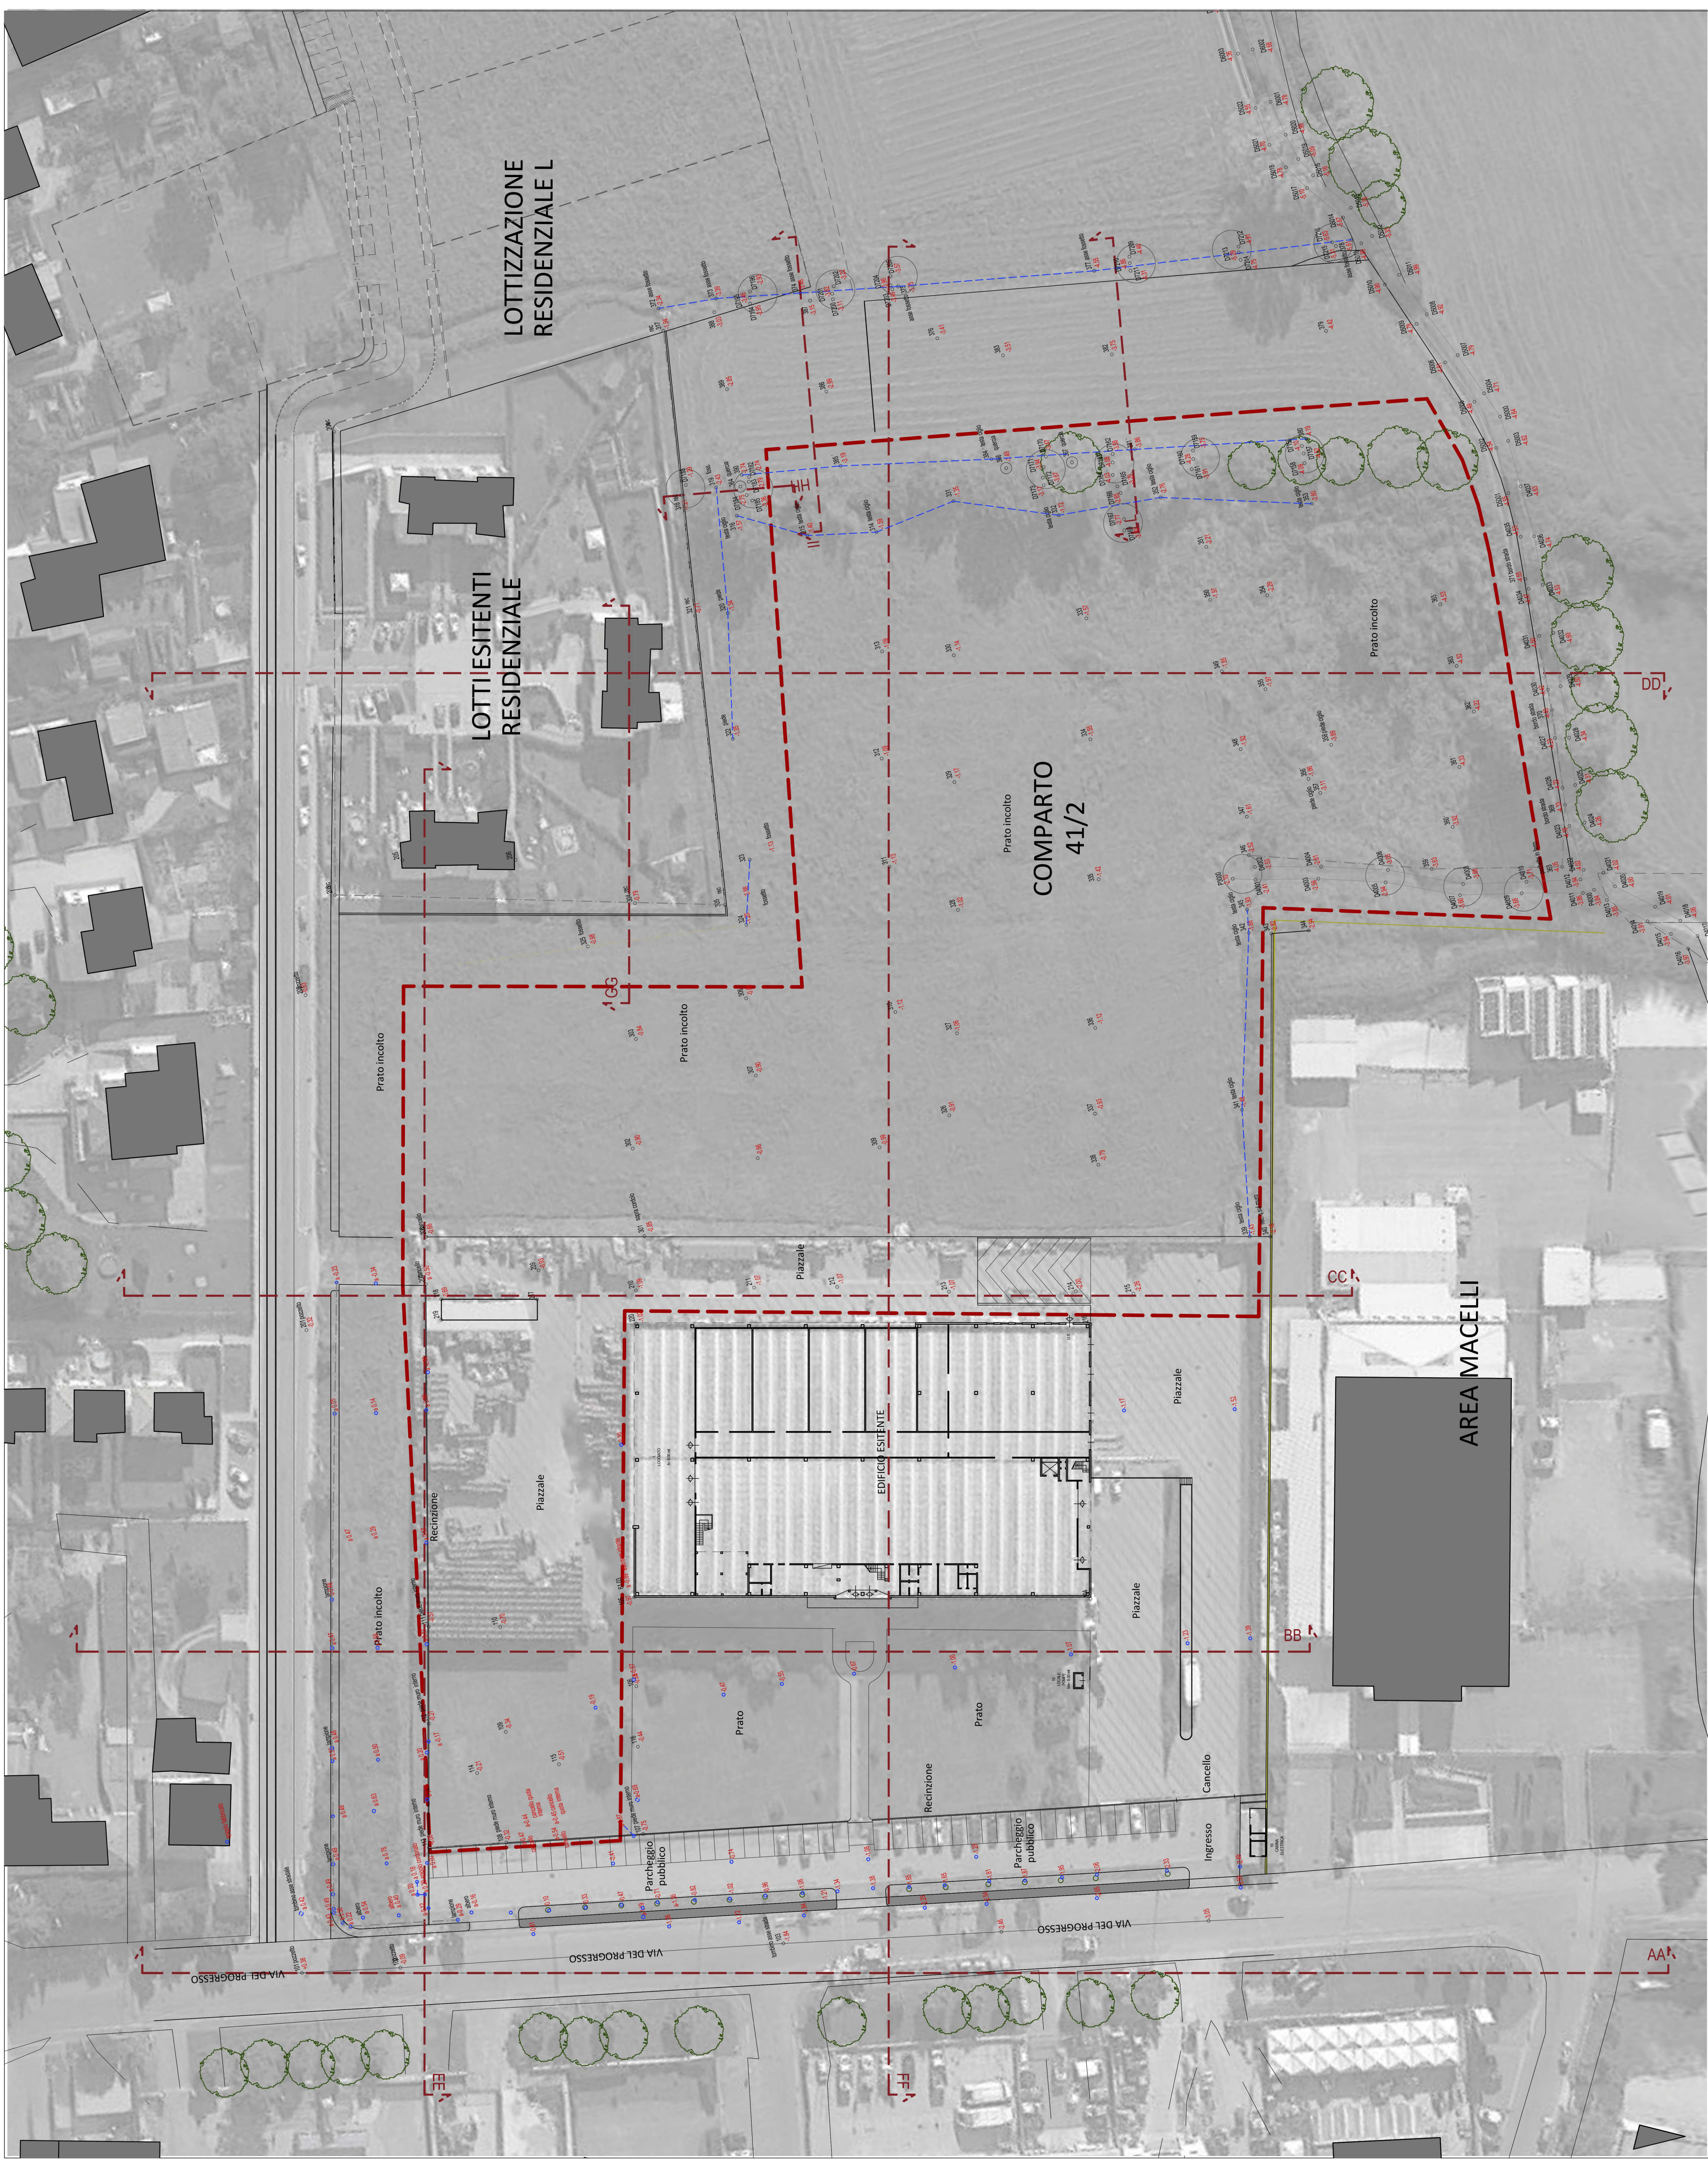

SBF di **STUDIO BASSI**

Comune di VICCHIO
 Progetto PIANO ATTUATIVO del "PROGETTO PER LA REALIZZAZIONE DEL CENTRO PRODUTTIVO AGROALIMENTARE LUNICA ORTOFRUTTICOLA S.r.l."

Ubicazione: Frazione Gracchia 88(a)/b/c
 Proprietario: LUNICA ORTOFRUTTICOLA MUGELLO S.r.l.
 Meglino Mauro



Progettista: Sara Binetti Fortoni architetto
 Coordinamento: Alessandro Bassi geom.
 Gruppo di lavoro: Francesco Bassi geom. | Maximilian Muller arch. | Nicola Cozzi geom.
 Stato del progetto: STATO DI RILIEVO
 Oggetto: Pianimetria Generale 1/500
 Data: Novembre 2015
 Archivio: 0136
 Pratica N.:
 Funzionario: arch. Riccardo Storti